


Detalle D7/EPJ_Paraseal	Contiene ENTRE PLACAS Y JARDINERAS TRATAMIENTO EN PENETRACIONES	Sistema LÁMINAS A BASE DE BENTONITA - PARASEAL	Línea TRATAMIENTO PARA MUROS	Fecha 03/03/17	Versión V_02
Convenciones					Escala Sin escala
Losa en Concreto Placa en mortero + acabado Paraseal Capa protectora en polietileno (opcional) Paragranular Permanent Seam Tape					

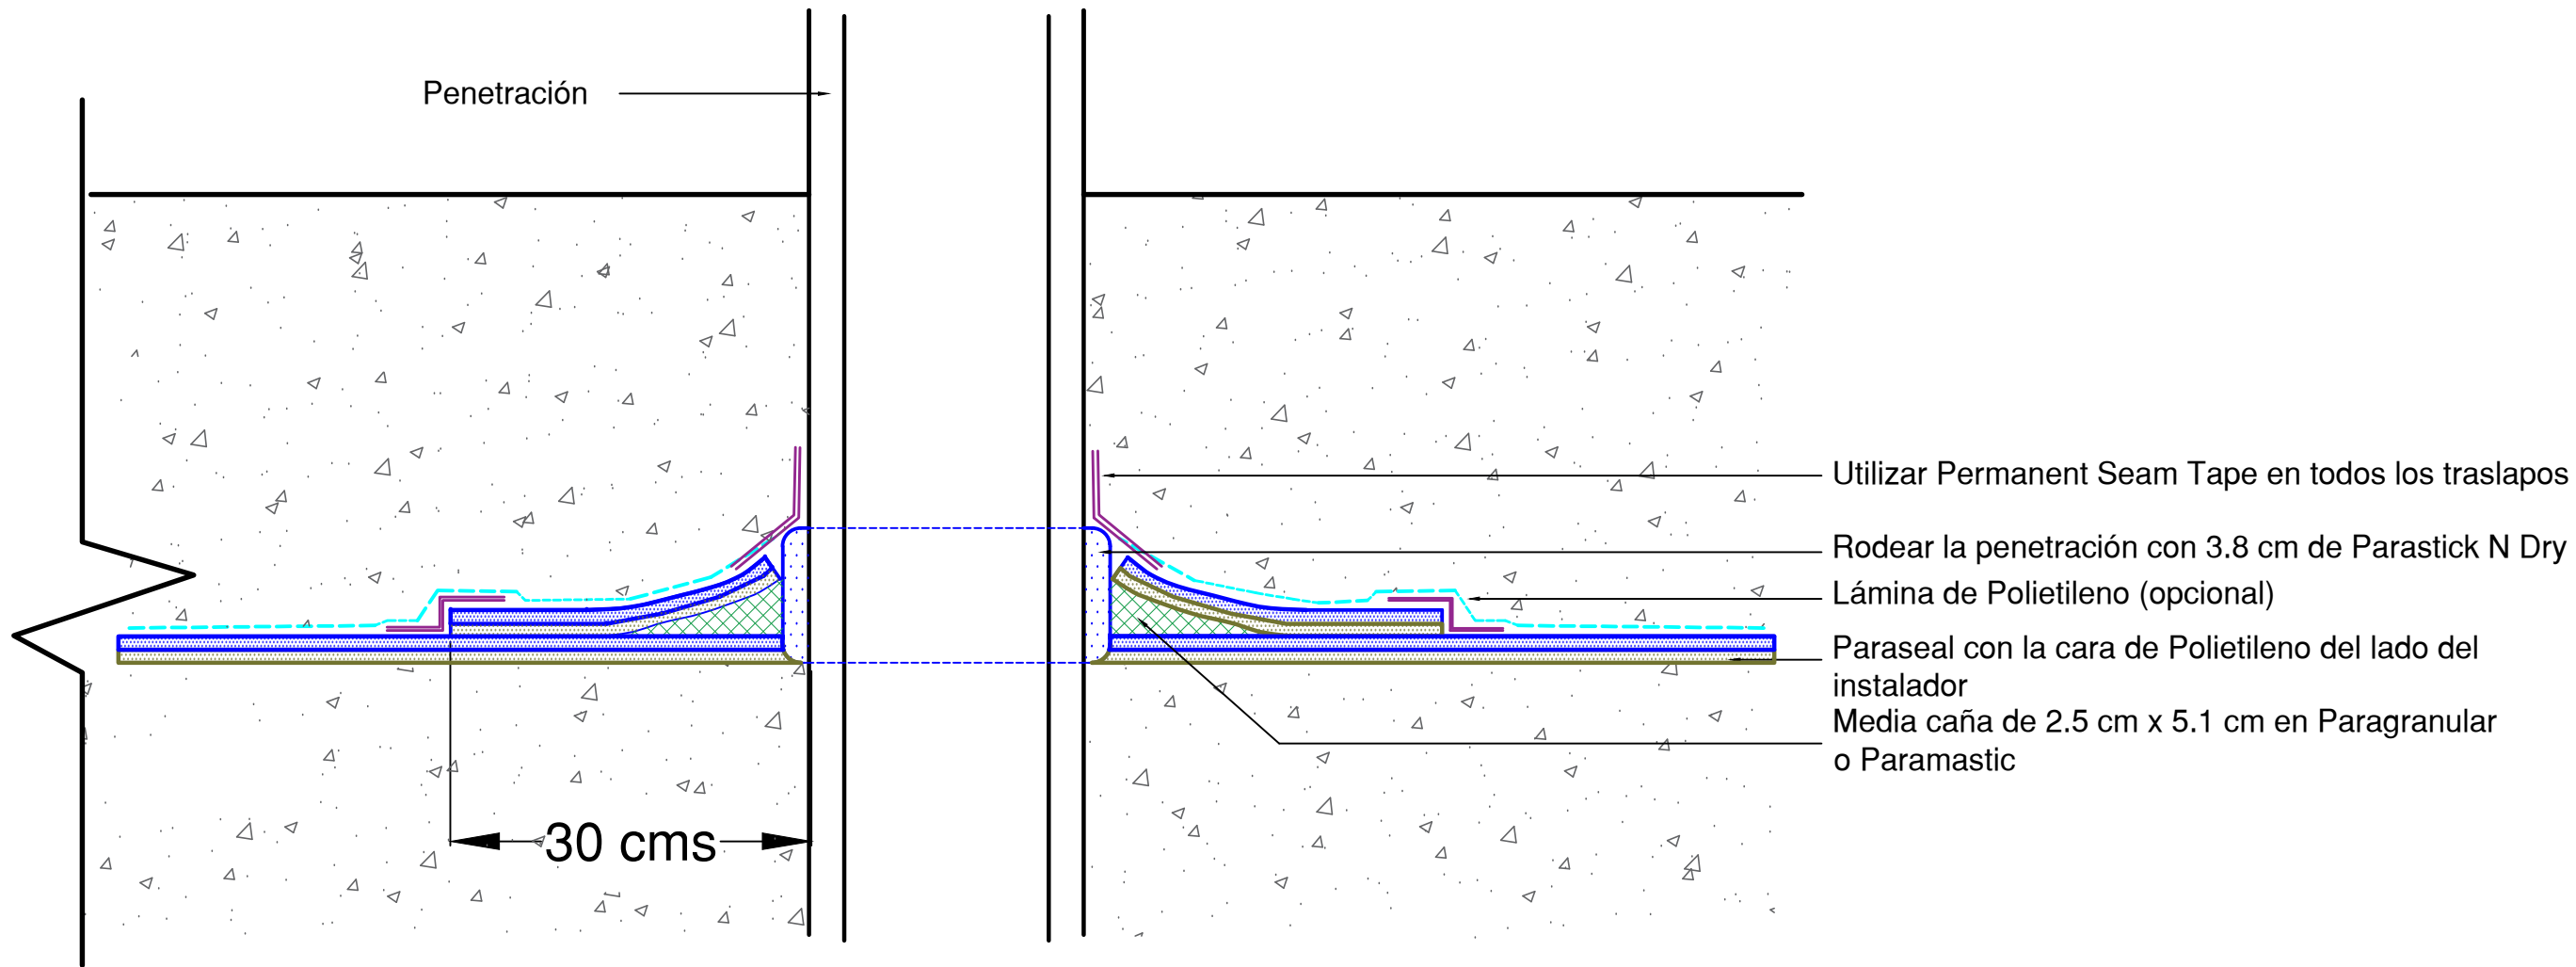

Nota: Los productos de la línea Paraseal requieren un mínimo de 140 kg/m2 de compactación/confinamiento para obtener los resultados esperados.