


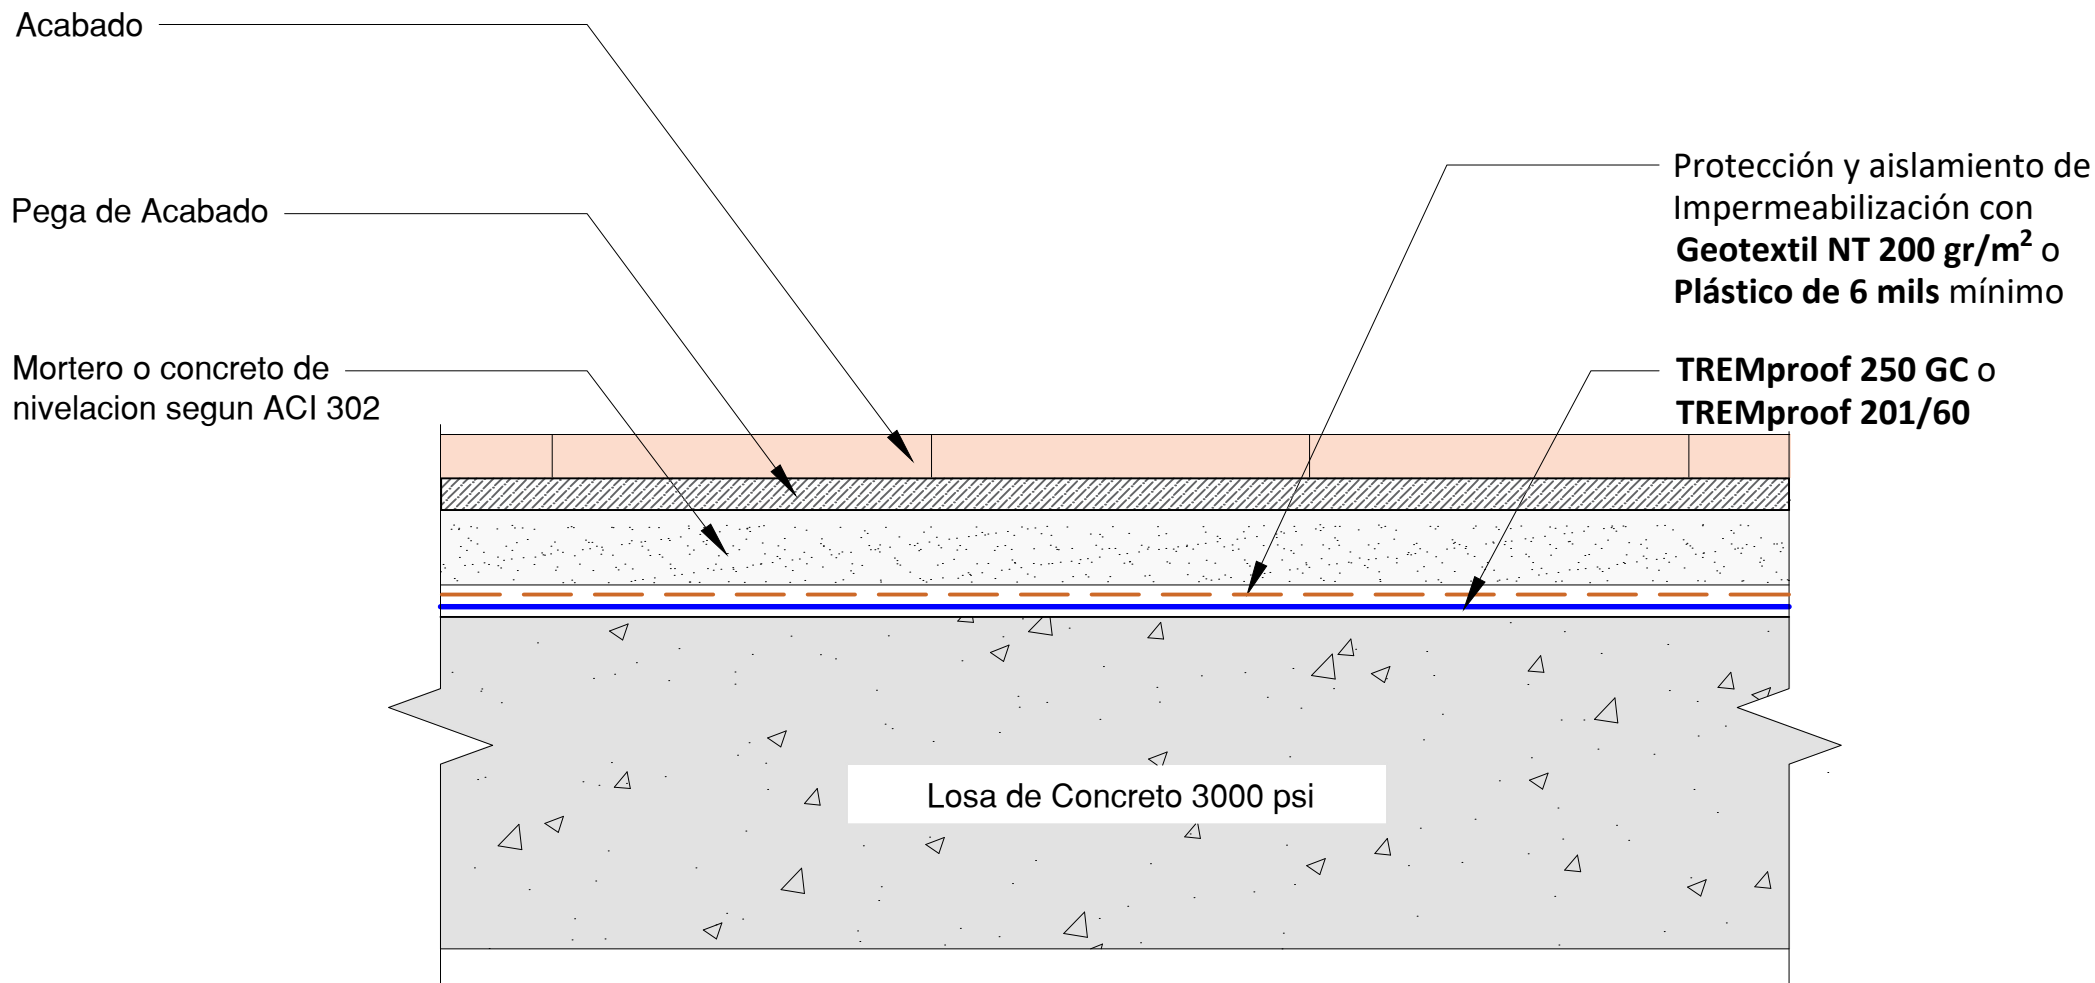


EUCLID CHEMICAL
TOXEMENT

Detalle D1	Contiene Detalle de Instalación Típico	Sistema TREMPROOF 250GC	Línea Impermeabilización de placas y cubiertas	Fecha 26/05/20	Versión V_02
Convenciones TREMproof 250 GC o TREMproof 201/60 Protección / Aislamiento Estructura en concreto					Escala Sin escala



DETALLE SISTEMA TREMPROOF 250 GC


 EUCLID CHEMICAL TOXEMENT	Detalle D2	Contiene Tratamiento de Sifones	Sistema TREMPROOF 250GC	Línea Impermeabilización de placas y cubiertas	Fecha 26/05/20	Versión V_02
	Convenciones TREMproof 250 GC o TREMproof 201/60 Protección / Aislamiento Estructura en concreto					Escala Sin escala

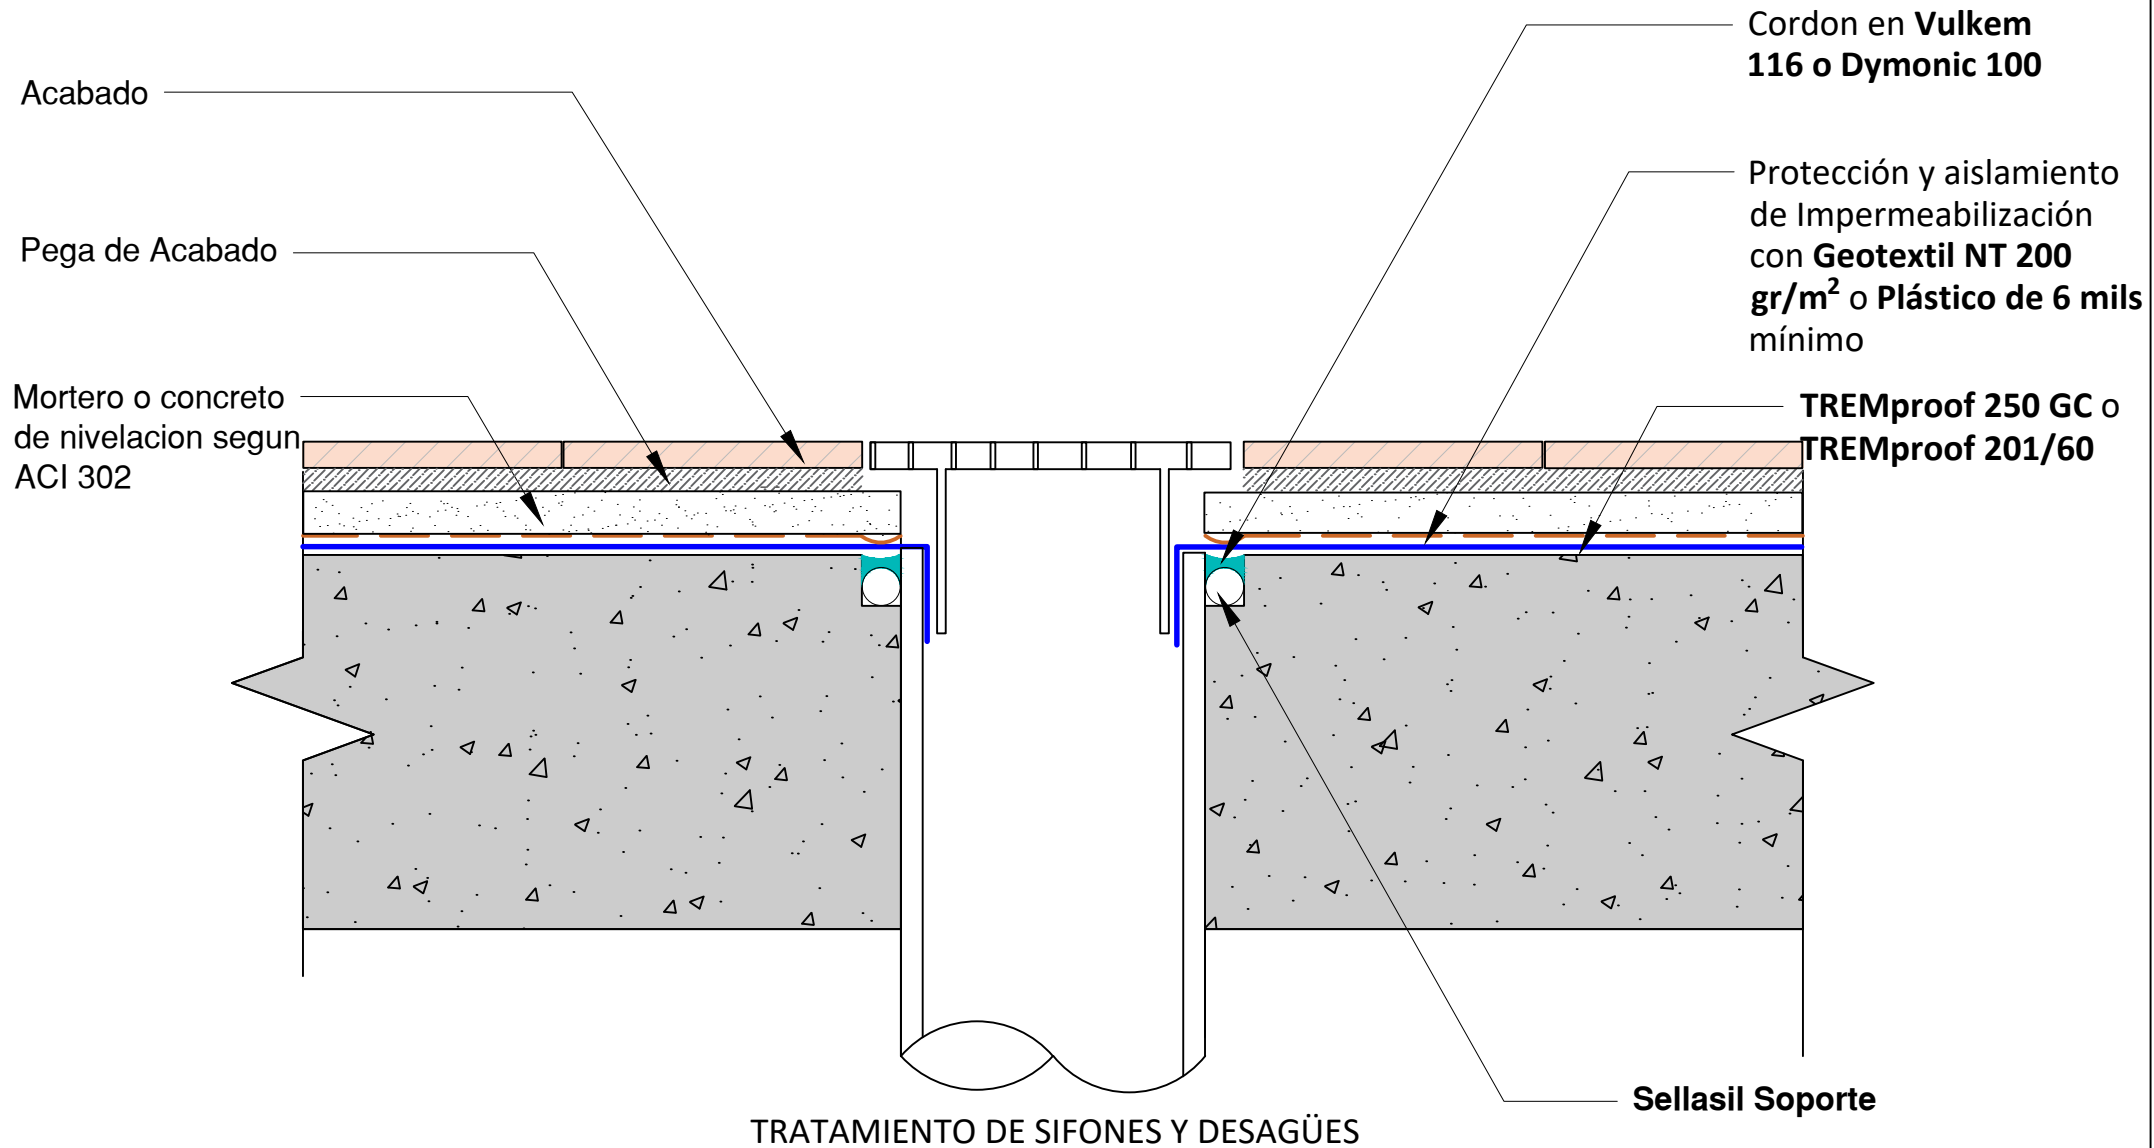




EUCLID CHEMICAL
TOXEMENT

Detalle D3	Contiene Tratamiento de Fisuras	Sistema TREMproof 250GC	Línea Impermeabilización de placas y cubiertas	Fecha 26/05/20	Versión V_02
Convenciones  TREMproof 250 GC o TREMproof 201/60  Protección / Aislamiento  Estructura en concreto					Escala Sin escala

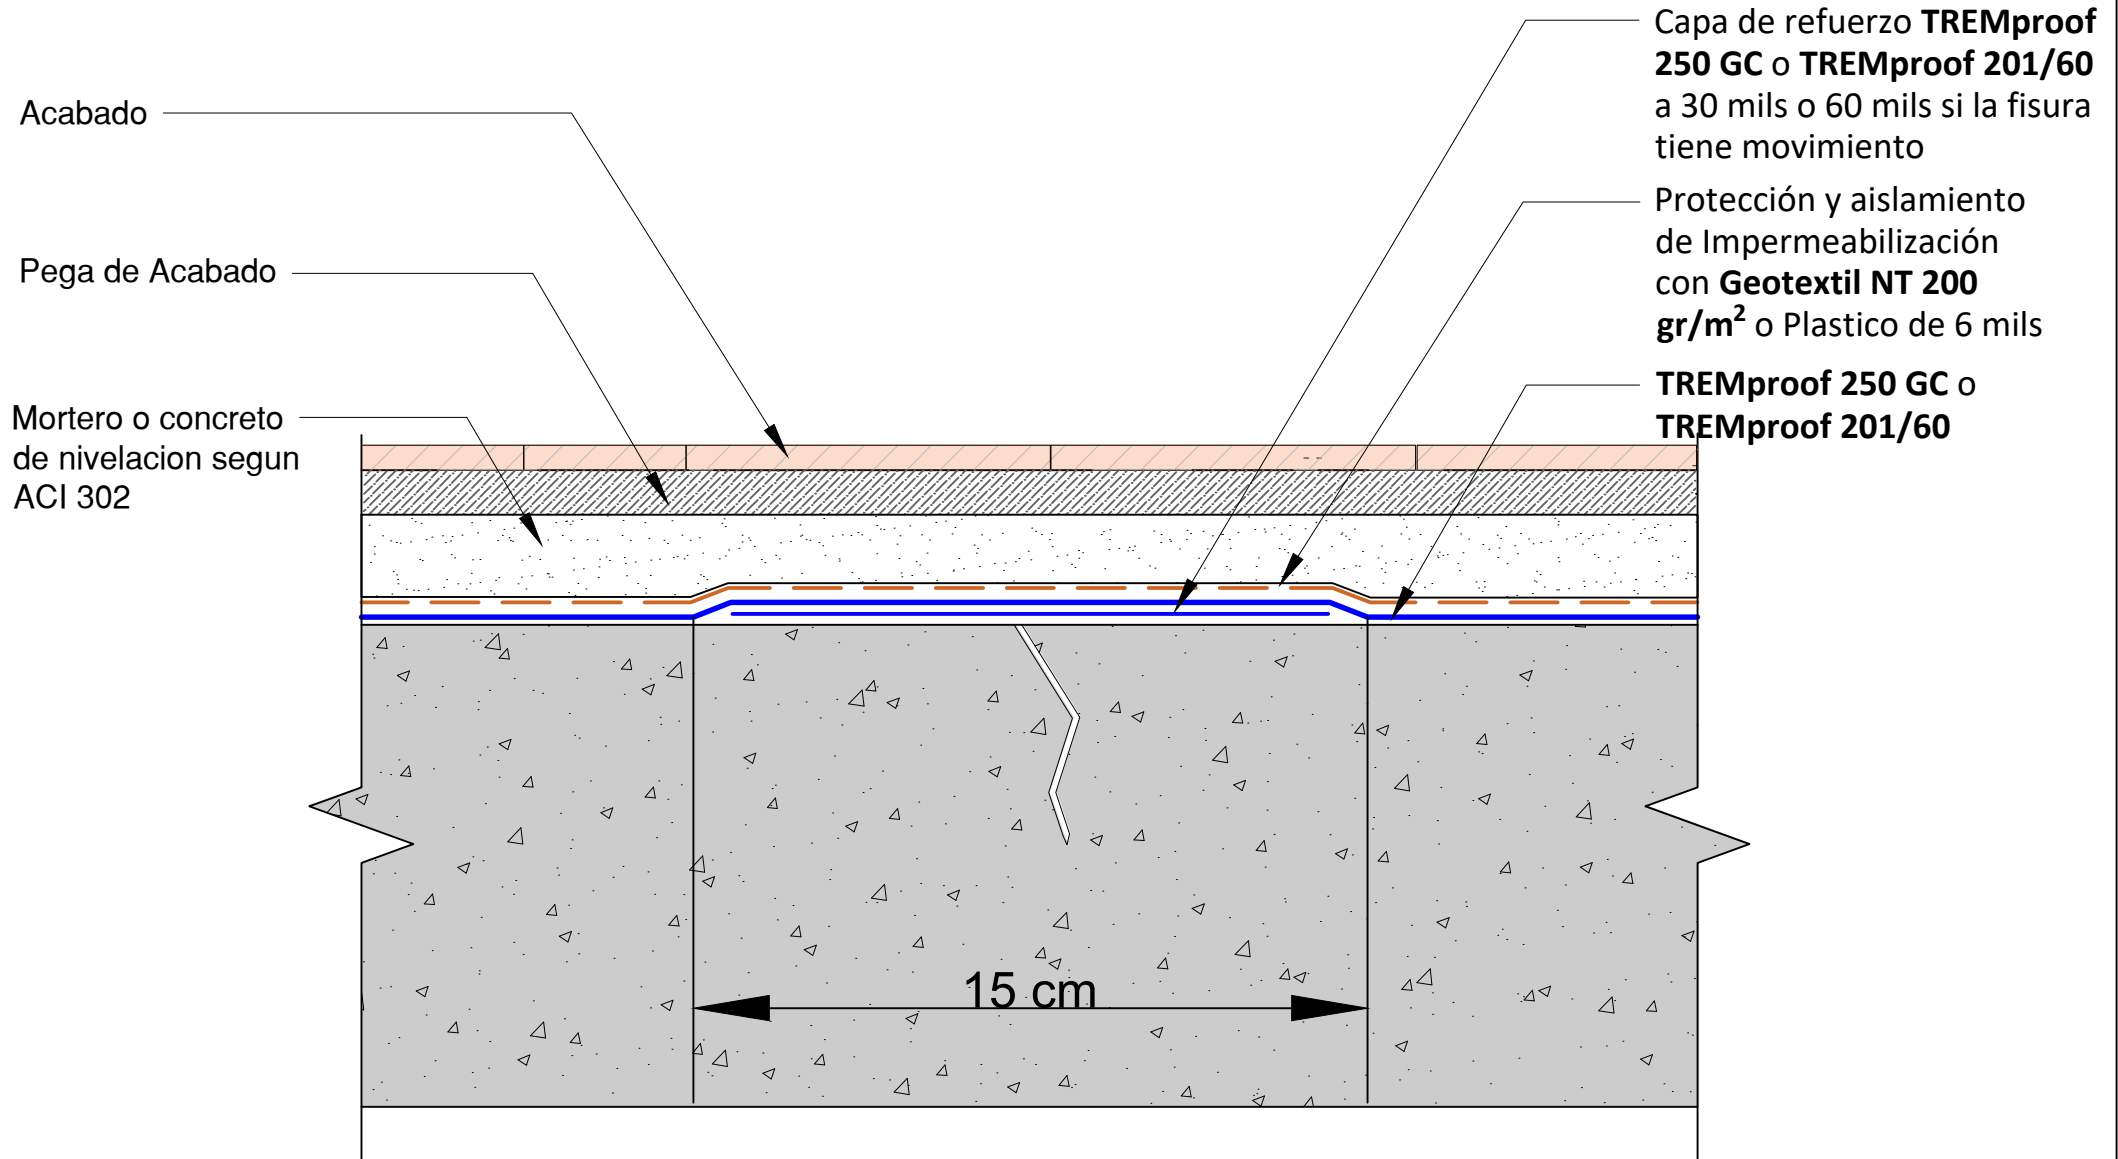

TRATAMIENTO DE FISURAS MENORES a 1,6 mm con SISTEMA TREMPROOF 250 GC


 EUCLID CHEMICAL TOXEMENT	Detalle D4	Contiene Tratamiento de fisuras mayores a 1.6 mm	Sistema TREMPROOF 250GC	Línea Impermeabilización de placas y cubiertas	Fecha 26/05/20	Versión V_02
	Convenciones	 TREMproof 250 GC o TREMproof 201/60	 Protección / Aislamiento	 Estructura en concreto		Escala Sin escala

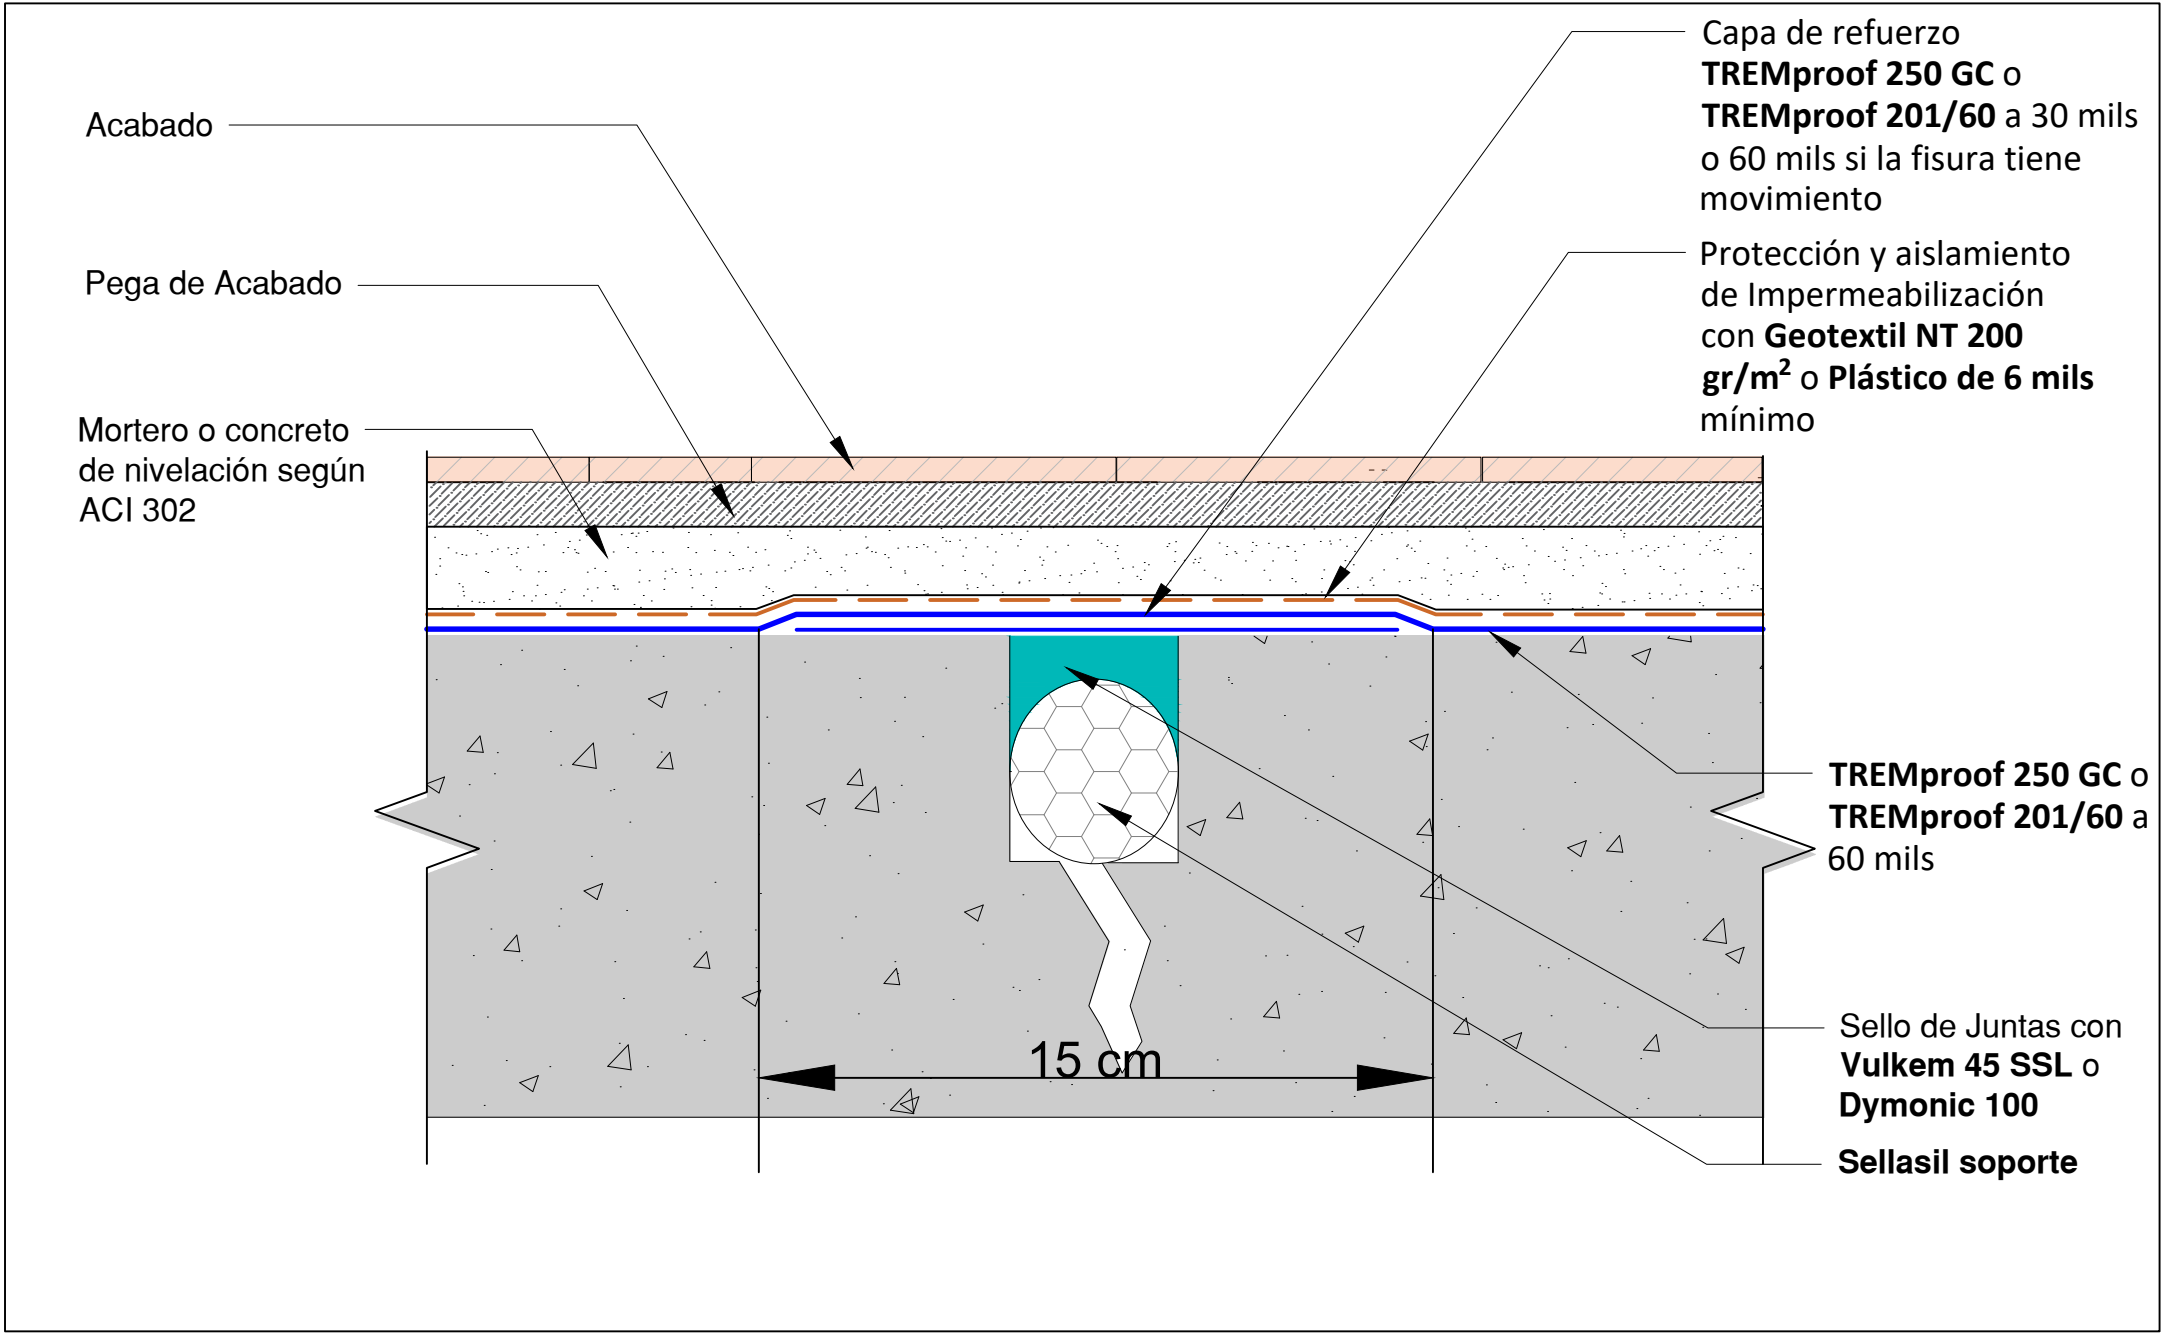




EUCLID CHEMICAL
TOXEMENT

Detalle D5	Contiene Tratamiento de Mediacaña	Sistema TREMPROOF 250GC	Línea Impermeabilización de placas y cubiertas	Fecha 26/05/20	Versión V_02
Convenciones  TREMproof 250 GC o TREMproof 201/60  Protección / Aislamiento  Estructura en concreto					Escala Sin escala

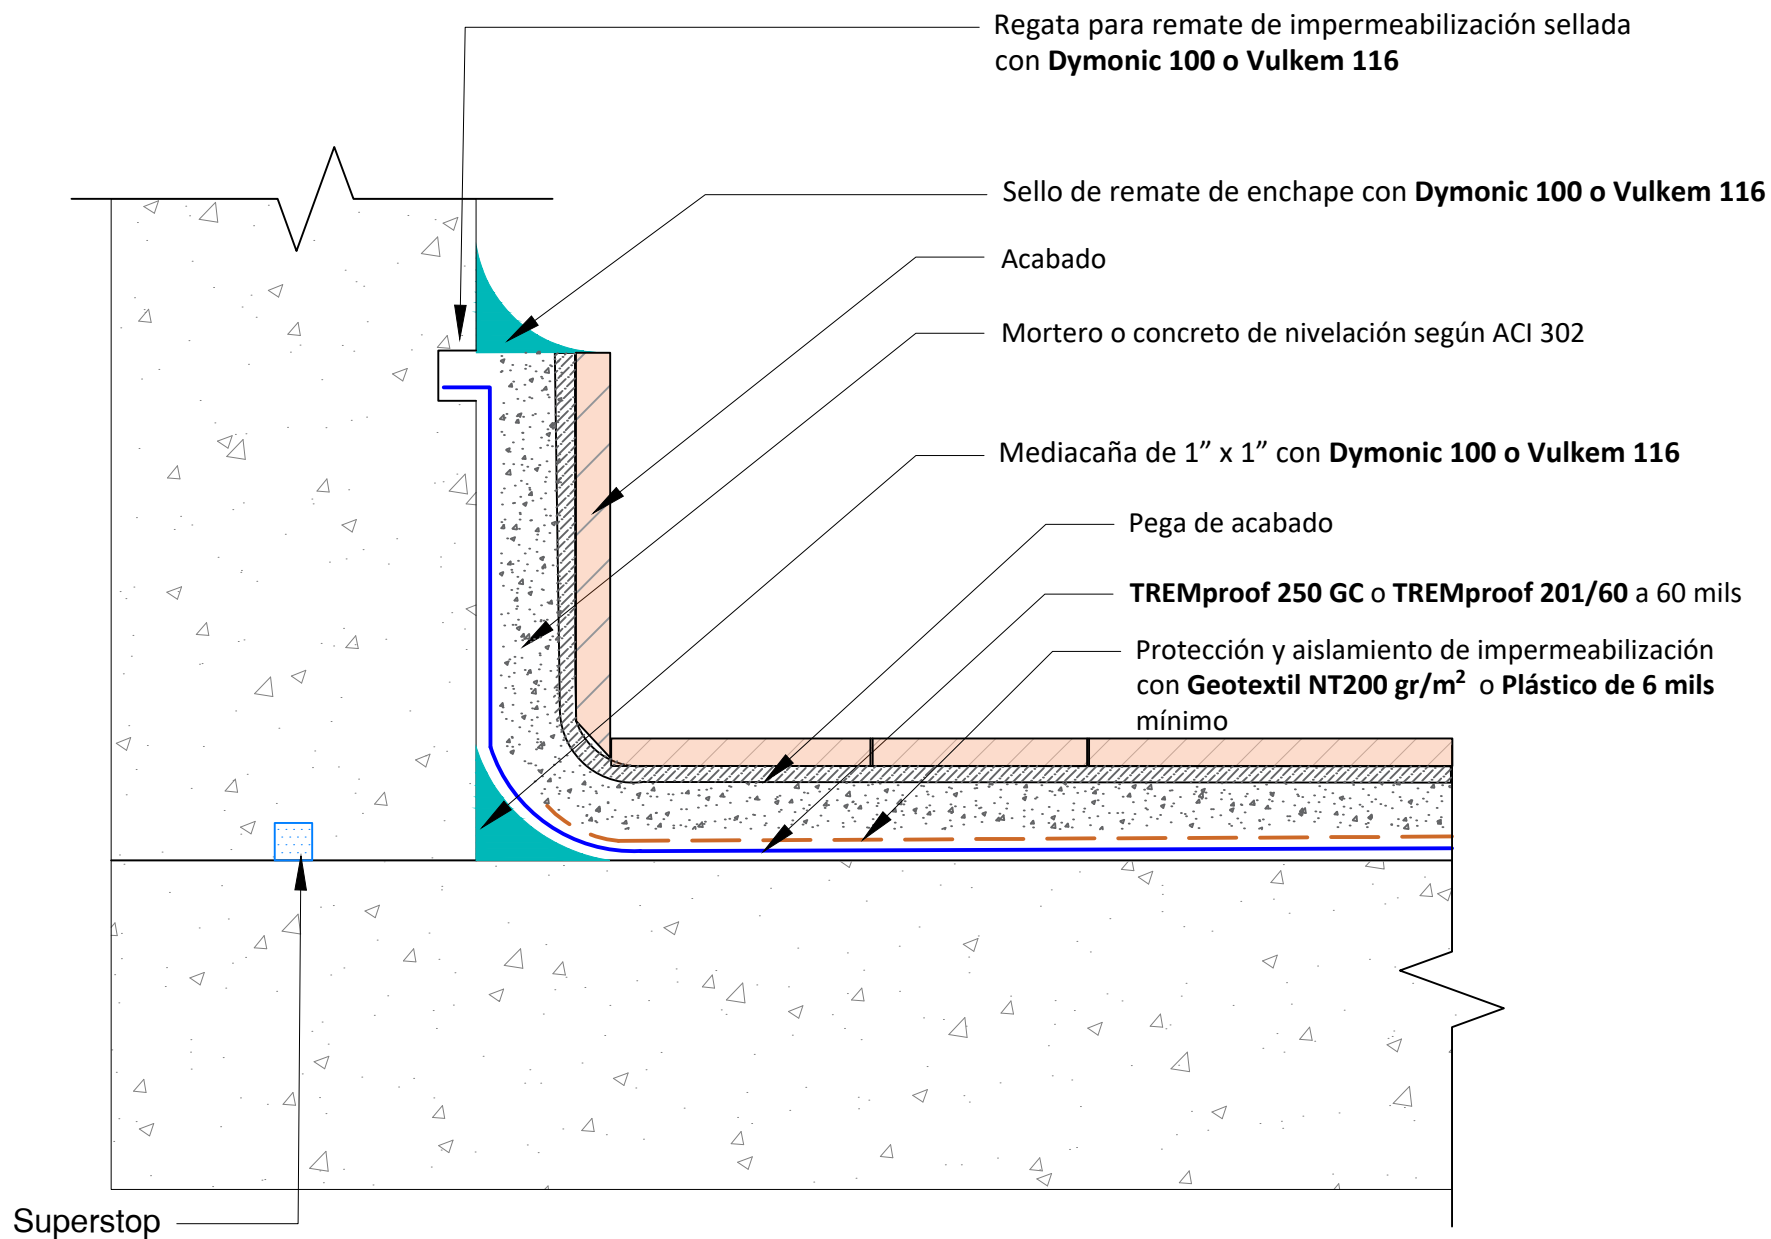

 EUCLID CHEMICAL TOXEMENT	Detalle D5	Contiene Tratamiento de Penetraciones	Sistema TREMPROOF 250GC	Línea Impermeabilización de placas y cubiertas	Fecha 26/05/20	Versión V_02
	Convenciones TREMproof 250 GC o TREMproof 201/60 Protección / Aislamiento Estructura en concreto					Escala Sin escala

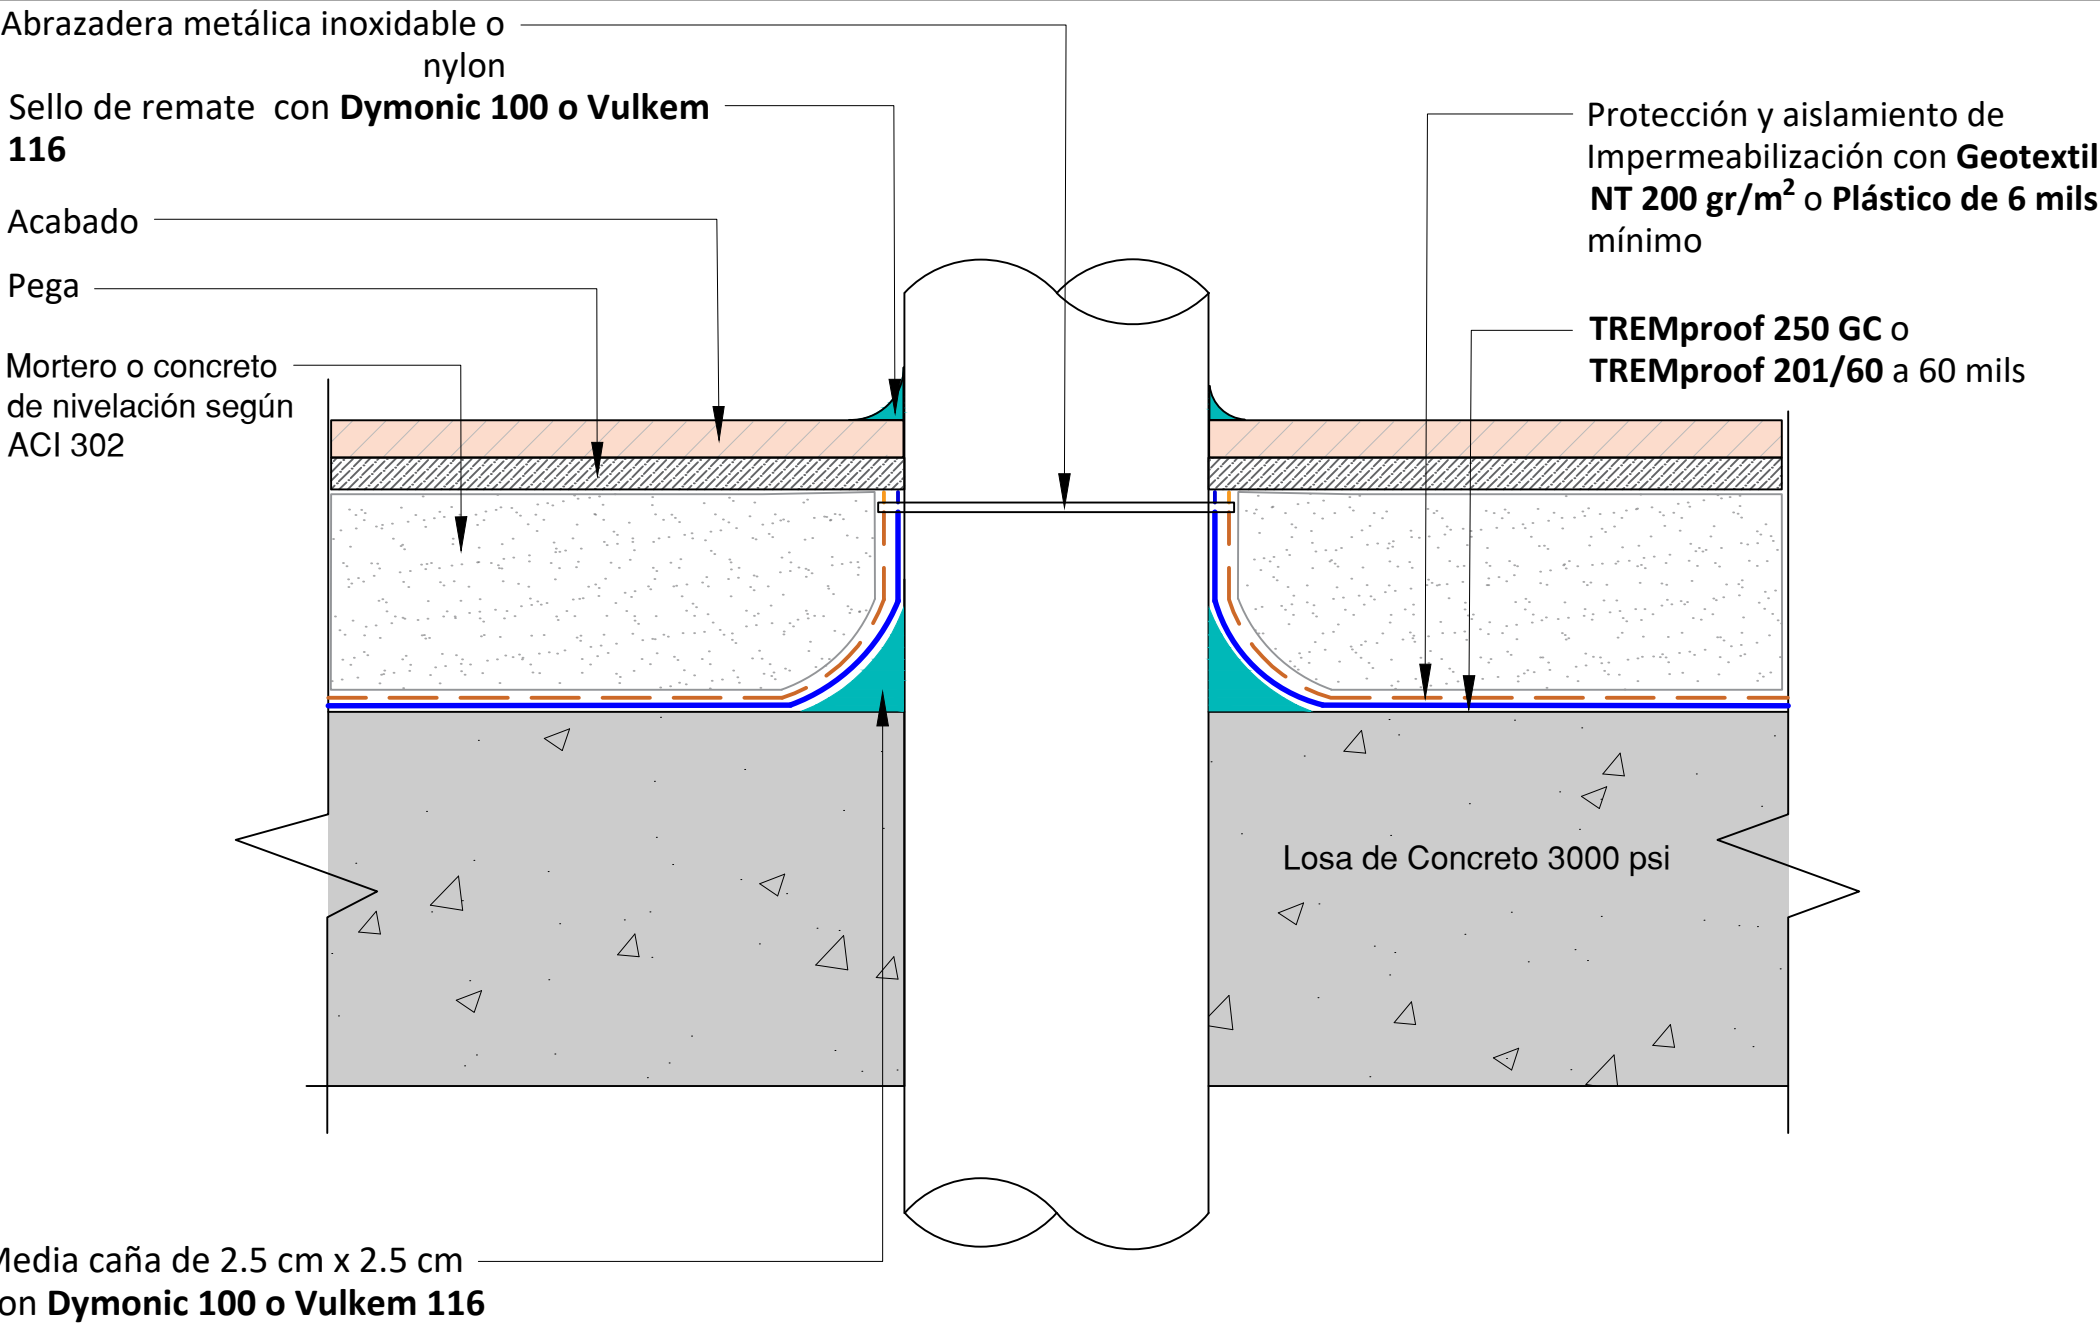



EUCLID CHEMICAL
TOXEMENT

Detalle D6	Contiene 3D del sistema	Sistema TREMproof 250GC	Línea Impermeabilización de placas y cubiertas	Fecha 26/05/20	Versión V_02
Convenciones  TREMproof 250 GC o TREMproof 201/60  Protección / Aislamiento  Estructura en concreto					Escala Sin escala

