




Detalle D1	Contiene Detalle de Instalación Típico	Sistema VULKEM 350 NF	Línea Impermeabilización de placas y cubiertas	Fecha 15/05/20	Versión V_02
Convenciones  Vulkem 350 NF  Mono Primer + Eucofiller Medio  Vulkem 171 primer  Estructura en concreto					Escala Sin escala

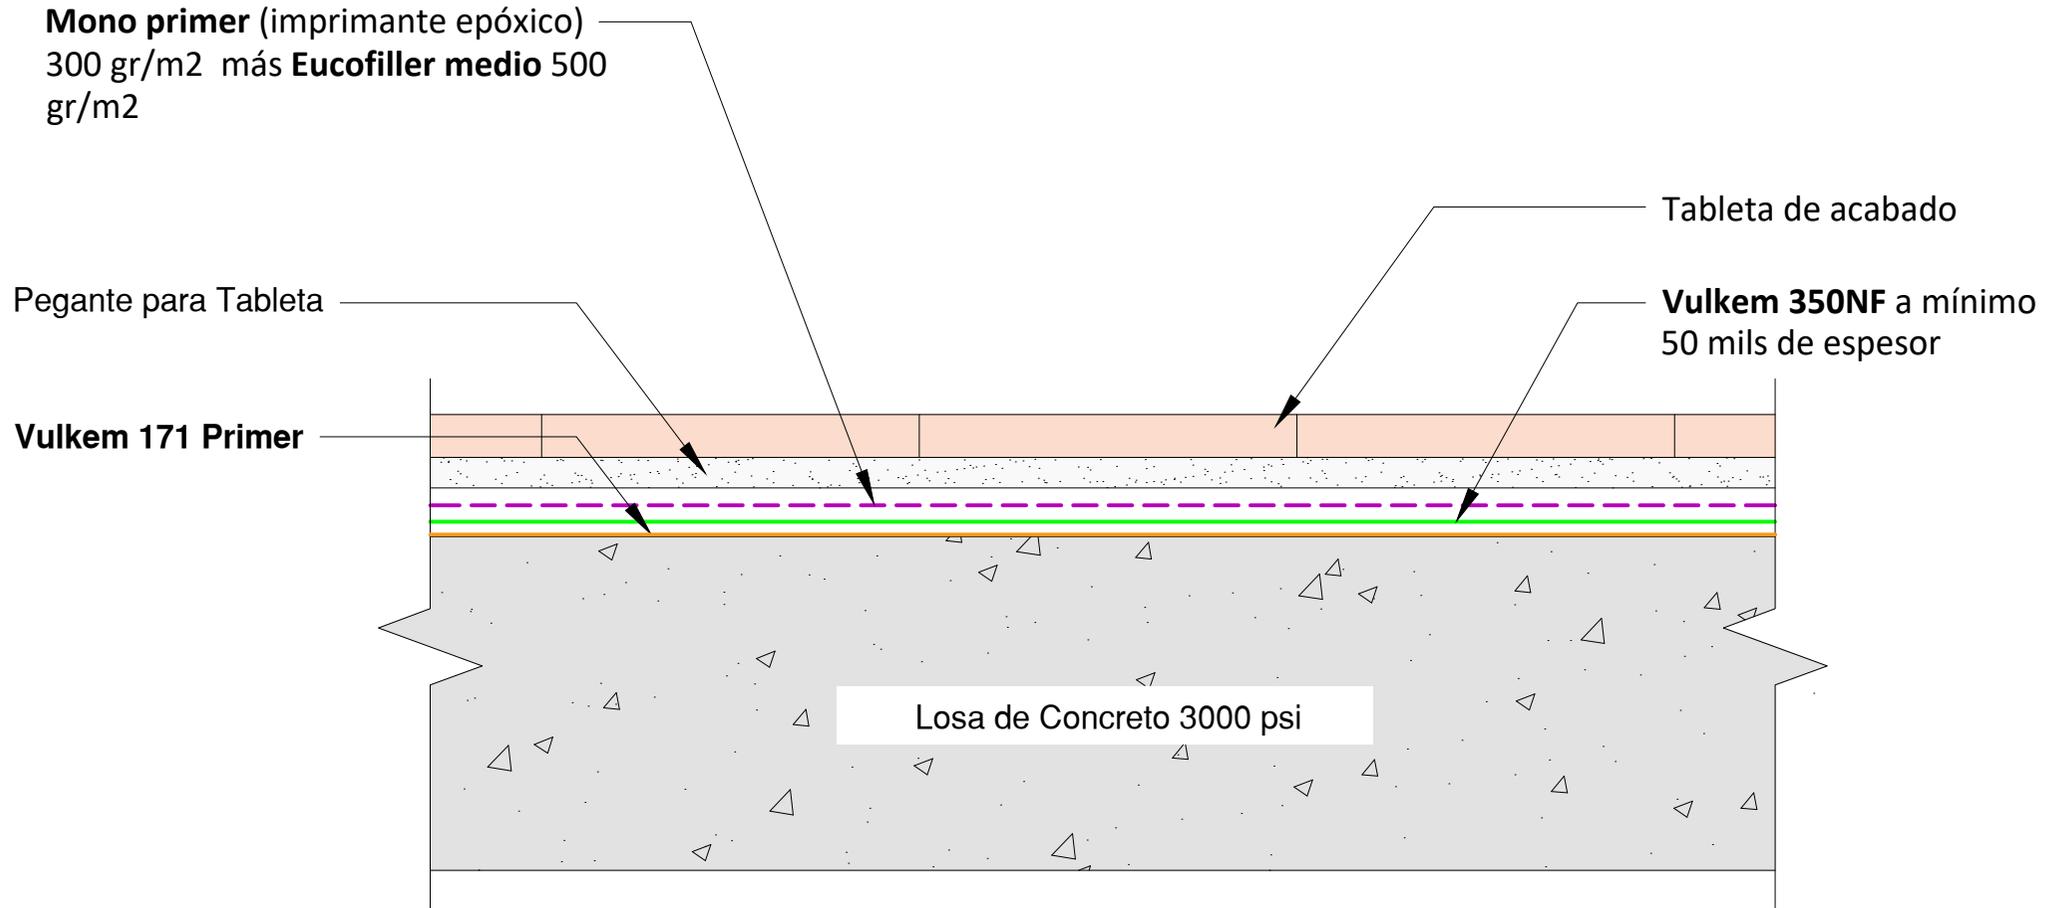


DETALLE SISTEMA VULKEM 350 + MONO RIMER + EUCOFILLER MEDIO




**EUCLID CHEMICAL
TOXEMENT**

Detalle D2	Contiene Tratamiento de Carcamos	Sistema VULKEM 350 NF	Línea Impermeabilización de placas y cubiertas	Fecha 15/05/20	Versión V_02
Convenciones  Vulkem 350 NF  Mono Primer + Eucofiller Medio  Vulkem 171 primer  Estructura en concreto					Escala Sin escala

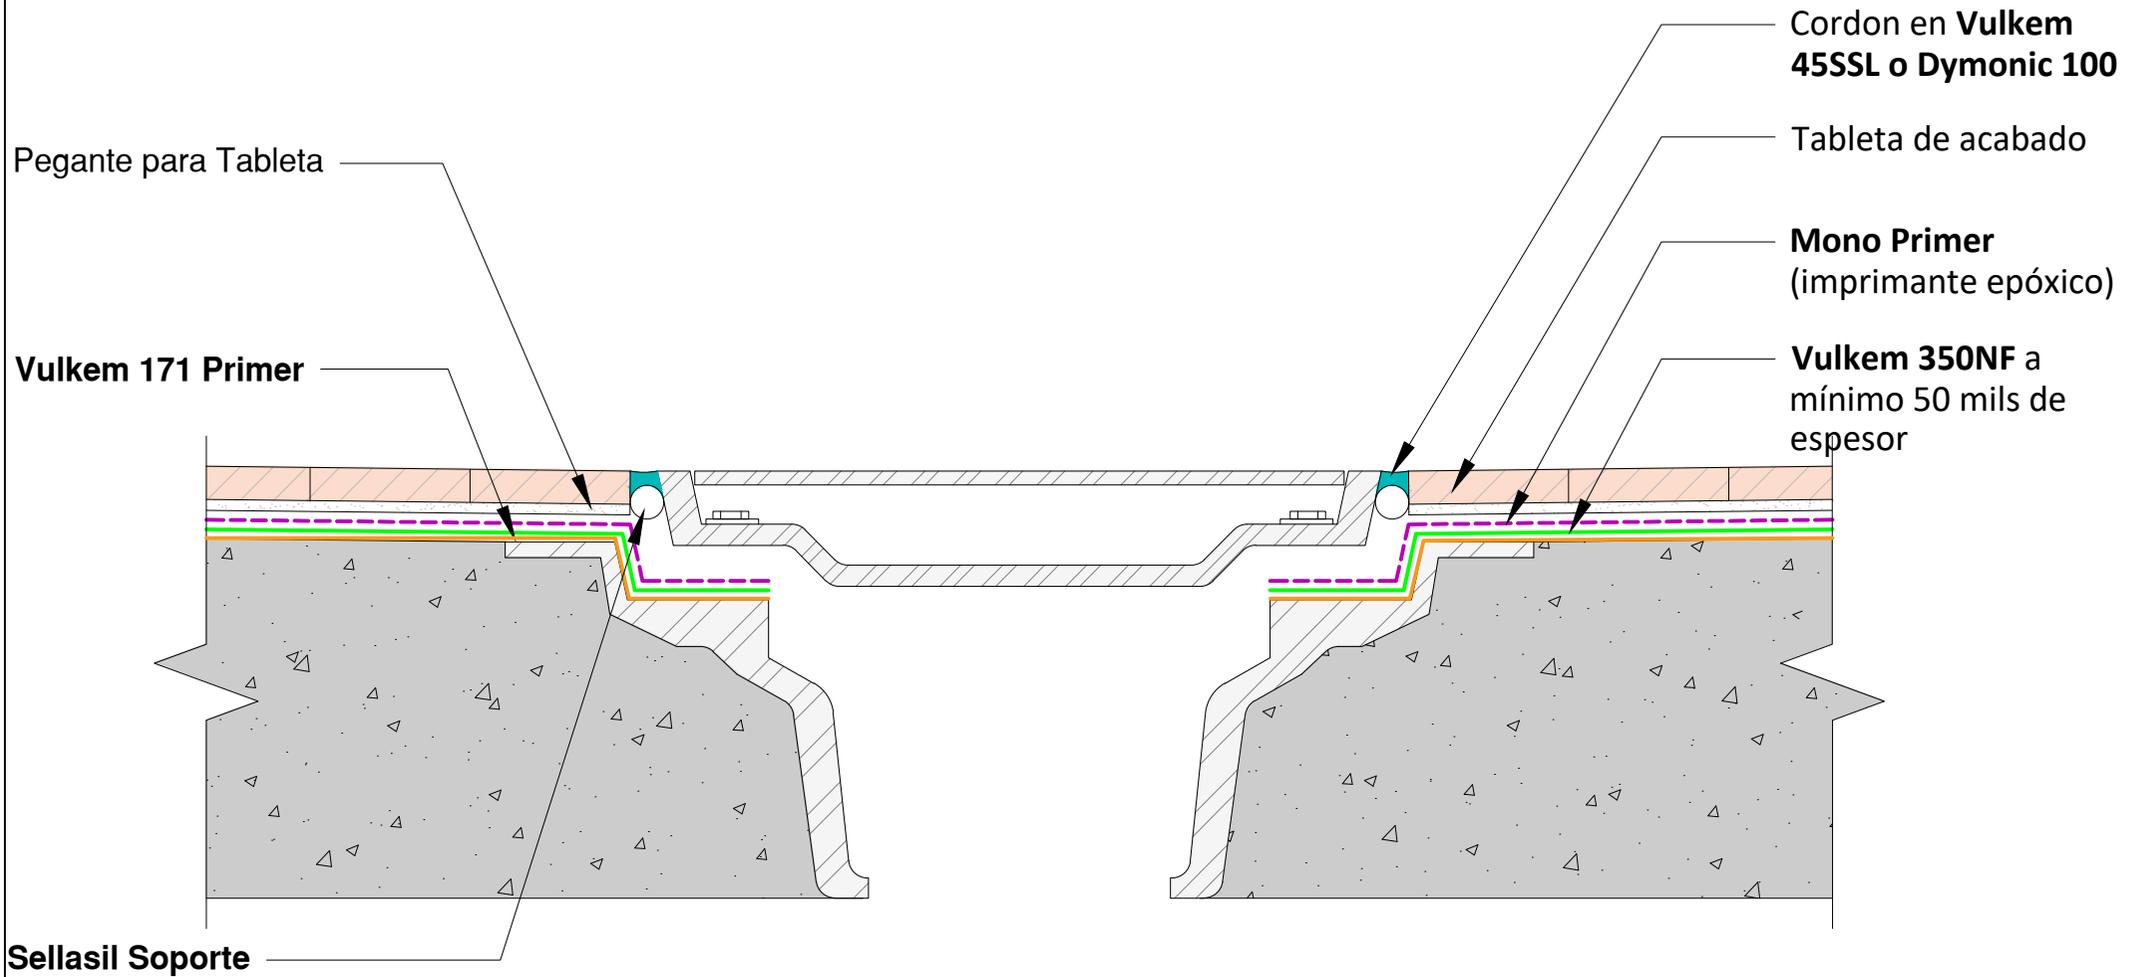


TRATAMIENTO DE CARCAMOS

Detalle D3	Contiene Tratamiento Balcones	Sistema VULKEM 350 NF	Línea Impermeabilización de placas y cubiertas	Fecha 15/05/20	Versión V_02
Convenciones  Vulkem 350 NF  Mono Primer + Eucofiller Medio  Vulkem 171 primer  Estructura en concreto					Escala Sin escala

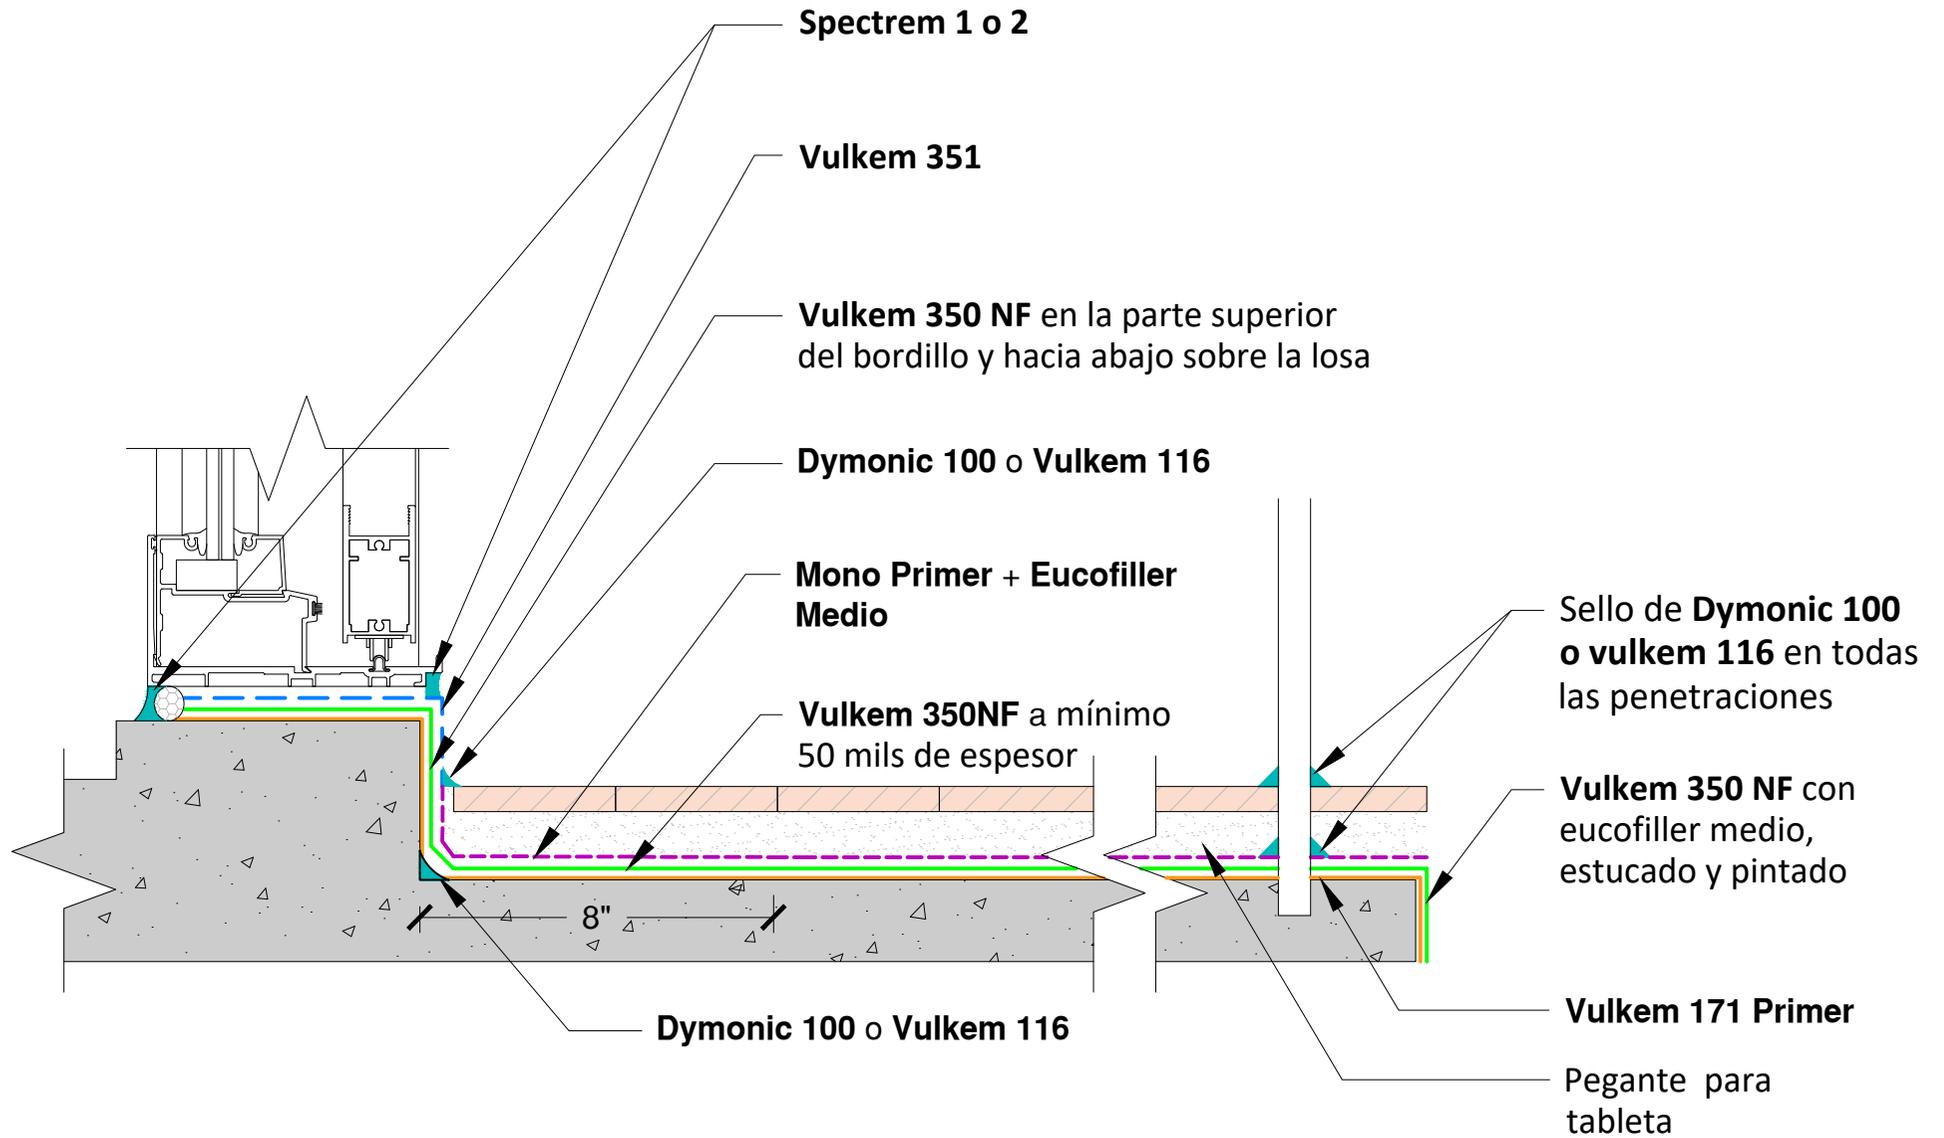

DETALLE TRATAMIENTO DE PUERTA CORREDIZA Y PENETRACIONES EN BALCÓN CON SISTEMA VULKEM 350 + MONO PRIMER + EUCOFILLER MEDIO

Detalle D4	Contiene Tratamiento de Fisuras	Sistema VULKEM 350 NF	Línea Impermeabilización de placas y cubiertas	Fecha 15/05/20	Versión V_02
Convenciones  Vulkem 350 NF  Mono Primer + Eucofiller Medio  Vulkem 171 primer  Estructura en concreto					Escala Sin escala

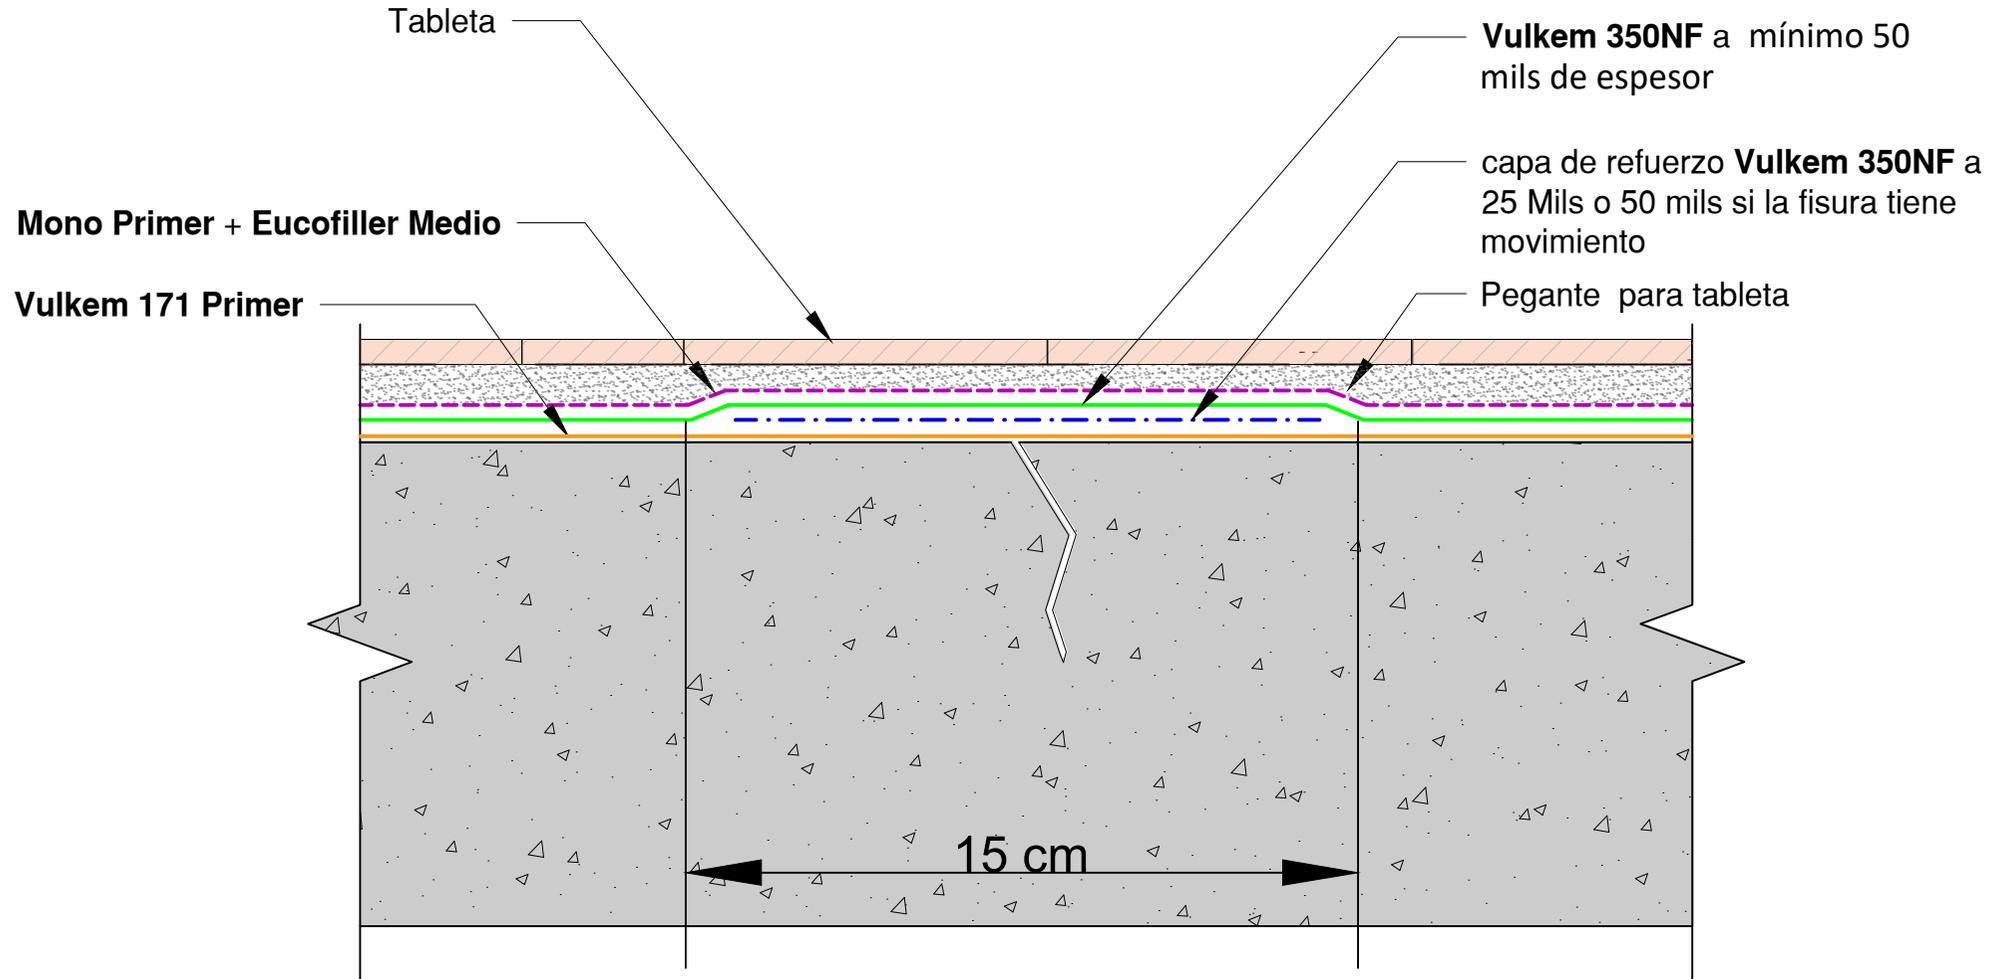

TRATAMIENTO DE FISURAS MENORES a 1,6 mm con SISTEMA VULKEM 350 + MONO PRIMER + EUCOFILLER MEDIO



EUCLID CHEMICAL
TOXEMENT

Detalle

D5

Contiene

Tratamiento de Fisuras Mayores a 1.6 mm

Sistema

VULKEM 350 NF

Línea

Impermeabilización de placas y cubiertas

Fecha

15/05/20

Versión

V_02

Convenciones



Vulkem 350 NF



Mono Primer + Eucofiller Medio




Vulkem 171 primer



Estructura en concreto

Escala

Sin escala

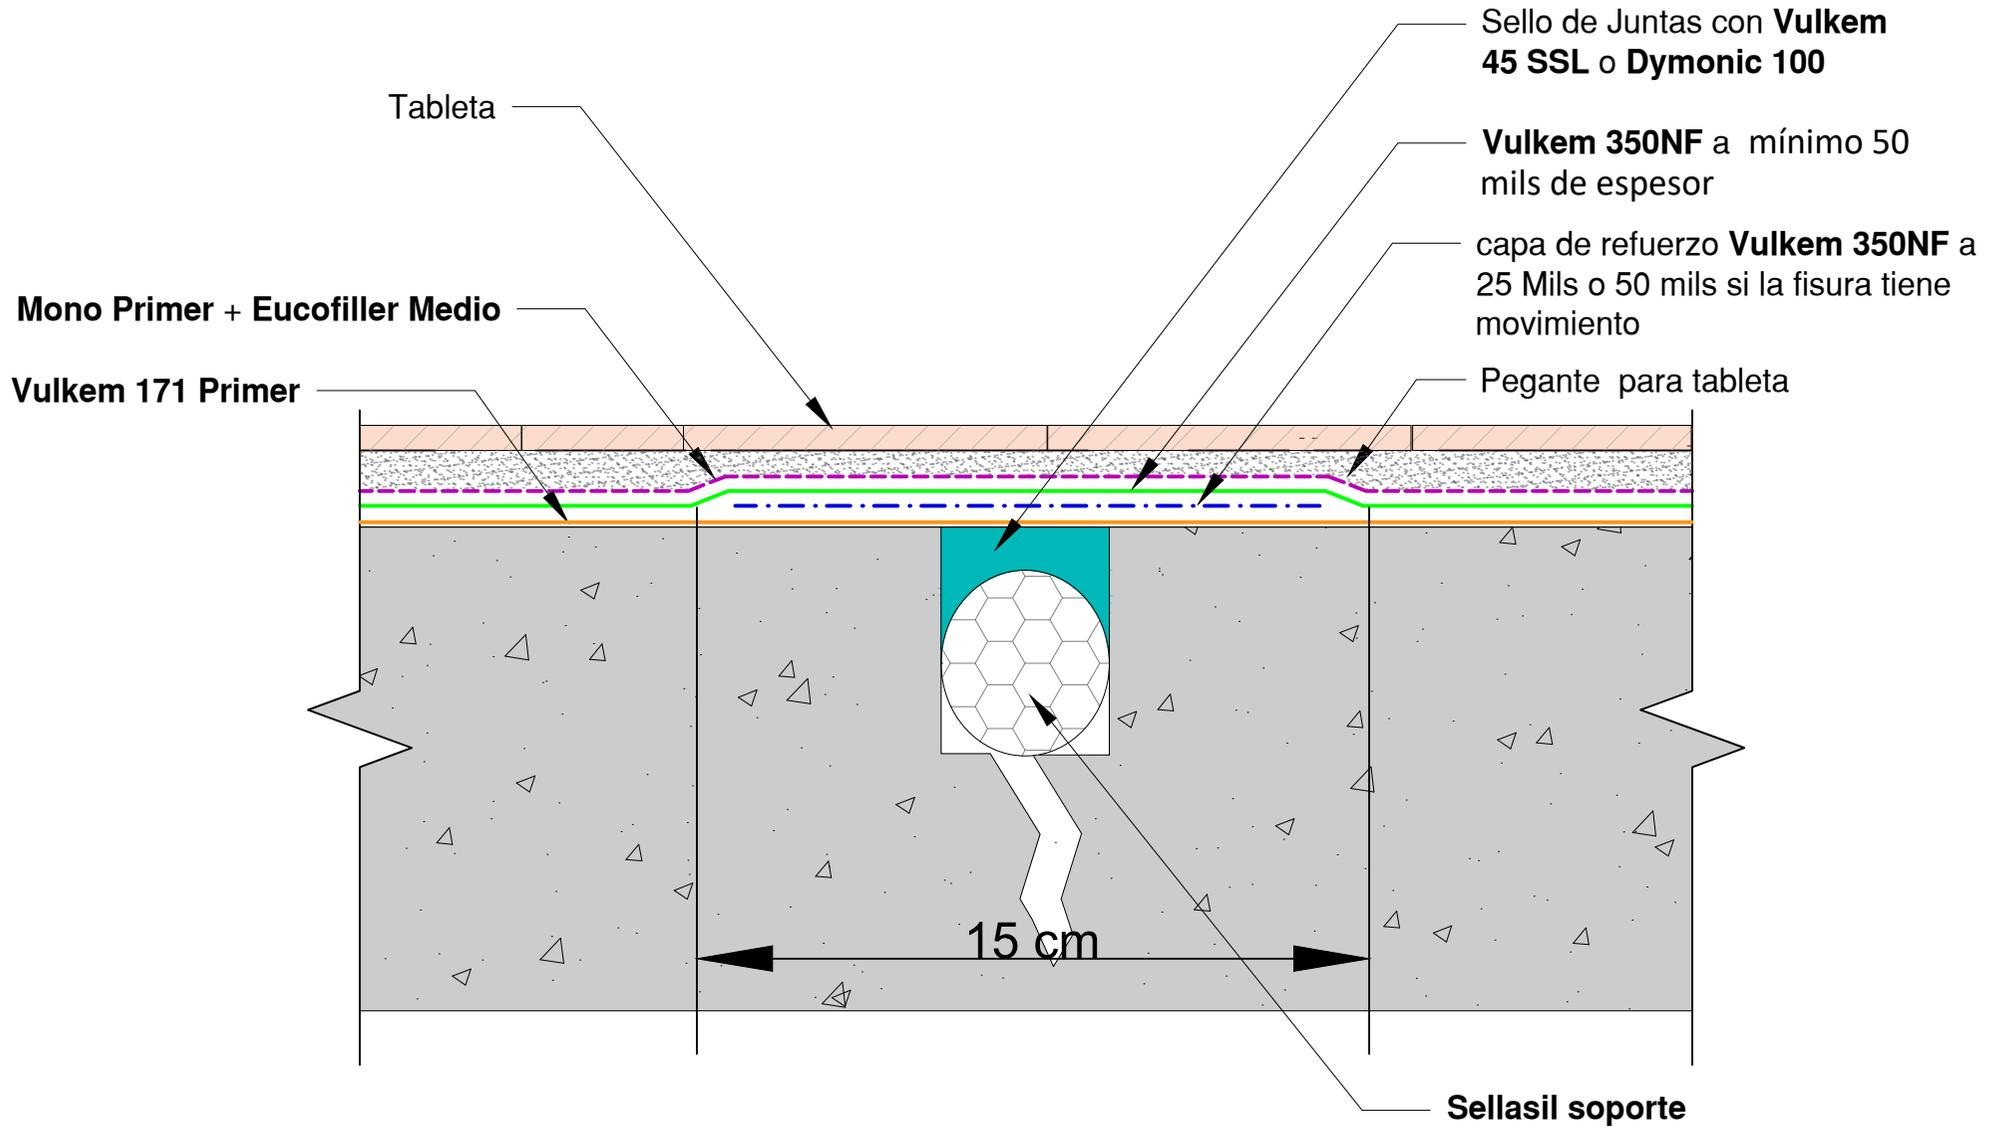

TRATAMIENTO DE FISURAS MAYORES a 1,6 mm con SISTEMA VULKEM 350 + MONO PRIMER + EUCOFILLER MEDIO

Detalle D6	Contiene Tratamiento de Penetraciones	Sistema VULKEM 350 NF	Línea Impermeabilización de placas y cubiertas	Fecha 15/05/20	Versión V_02
Convenciones  Vulkem 350 NF  Mono Primer + Eucofiller Medio  Vulkem 171 primer  Estructura en concreto					Escala Sin escala

Sello de remate con **Dymonic 100 o Vulkem 116**

Media caña de 2.5 cm x 2.5 cm con **Dymonic 100 o Vulkem 116**


Tableta

Pegante para tableta

Mono Primer + Eucofiller Medio

Vulkem 350NF a mínimo 50 mils de espesor


Vulkem 171 Primer

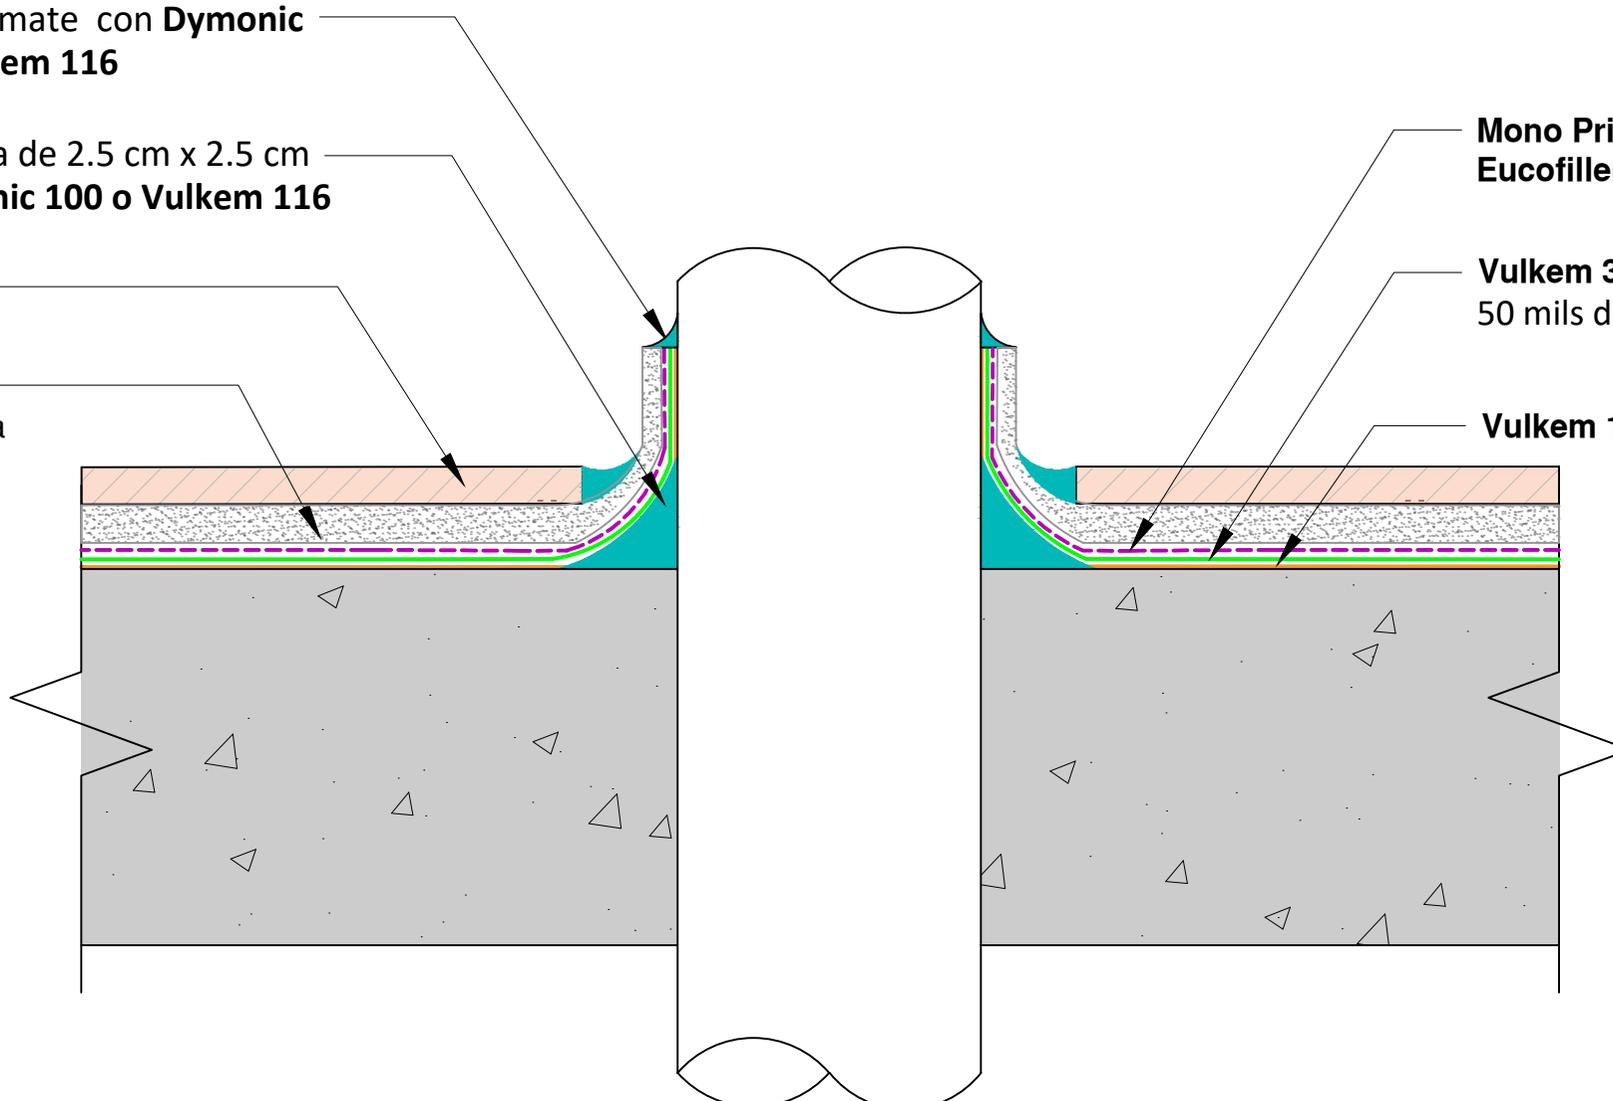


DETALLE TRATAMIENTO DE PENETRACIONES SISTEMA VULKEM 350 + MONO PRIMER + EUCOFILLER MEDIO



Detalle D7	Contiene Tratamiento de Mediacaña	Sistema VULKEM 350 NF	Línea Impermeabilización de placas y cubiertas	Fecha 15/05/20	Versión V_02
Convenciones  Vulkem 350 NF  Mono Primer + Eucofiller Medio  Vulkem 171 primer  Estructura en concreto					Escala Sin escala

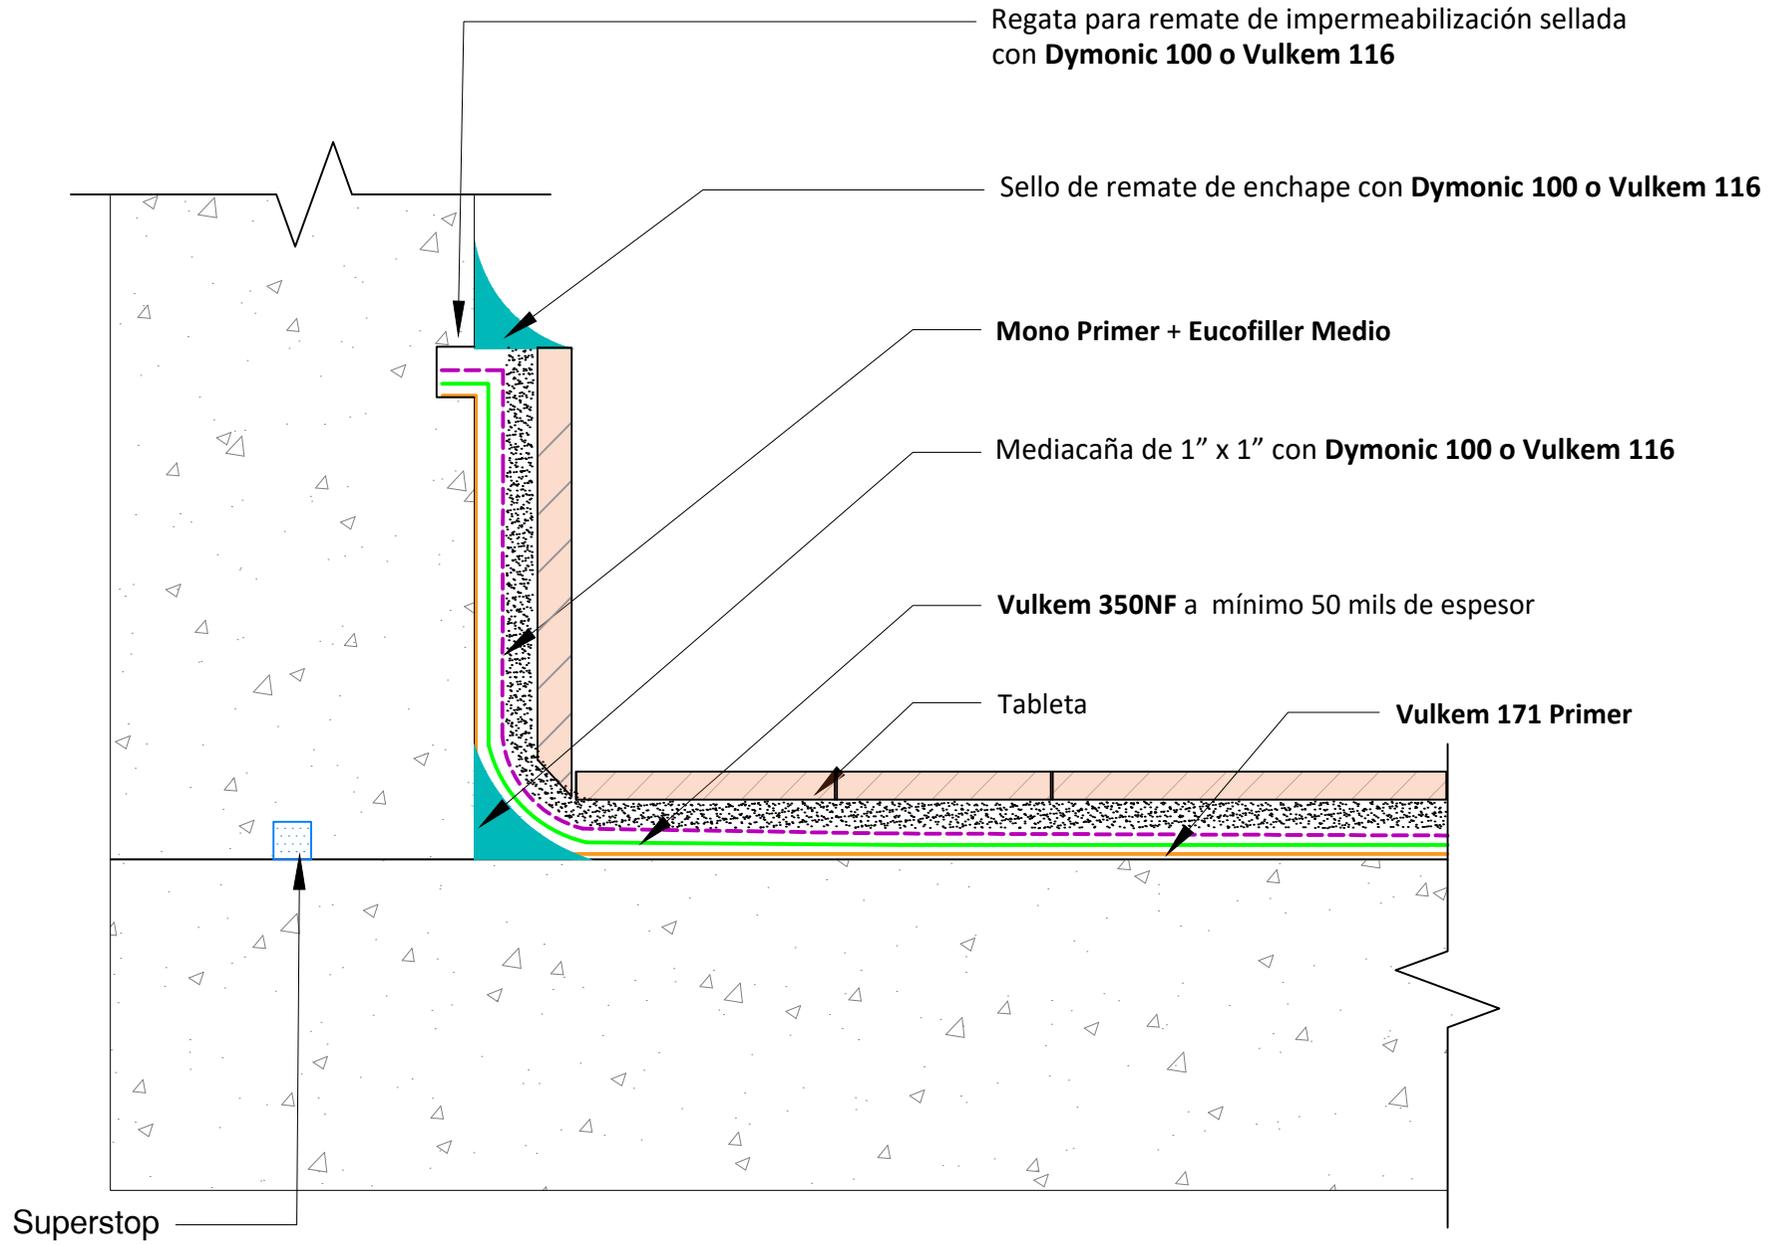

Detalle D8	Contiene Tratamiento de sifones y desagües	Sistema VULKEM 350 NF	Línea Impermeabilización de placas y cubiertas	Fecha 15/05/20	Versión V_02
Convenciones  Vulkem 350 NF  Mono Primer + Eucofiller Medio  Vulkem 171 primer  Estructura en concreto					Escala Sin escala

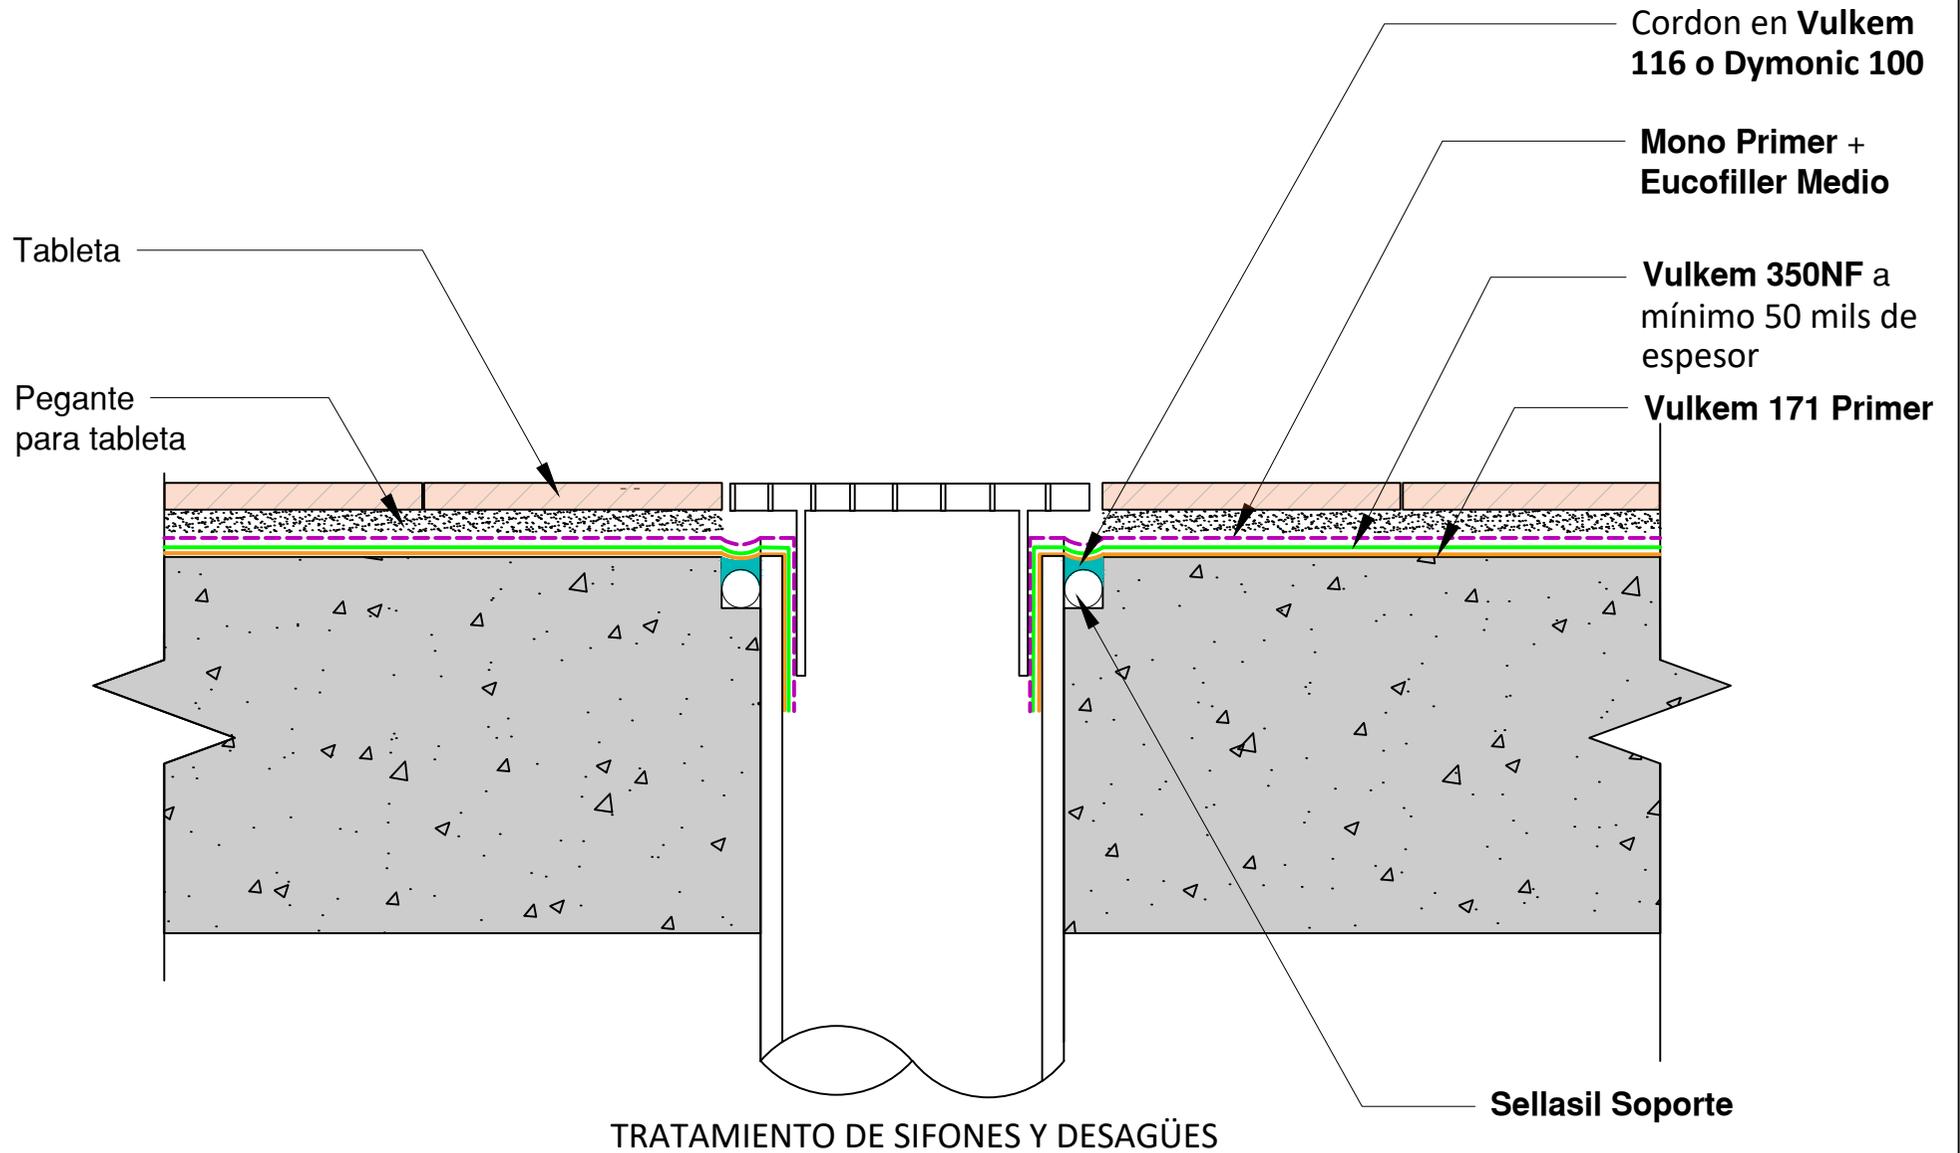



**EUCLID CHEMICAL
TOXEMENT**

Detalle

D9

Contiene

3D del sistema

Sistema

VULKEM 350 NF

Línea

Impermeabilización de placas y cubiertas

Fecha

15/05/20

Versión

V_02

Convenciones




Vulkem 350 NF



Mono Primer + Eucofiller Medio



Vulkem 171 primer

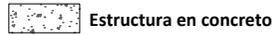

Estructura en concreto

Escala

Sin escala

