Detalle	Contiene	Sistema	Línea	Fecha	Versión
D1	Membrana Techos Vegetales	Membranas PVC	Impermeabilización de placas y cubiertas	24/08/20	V_02

Convenciones: Membrana; Vulkem 116. Dymonic 100 ó Ilbruck SP523; Estructura en concreto

Escala: Sin escala

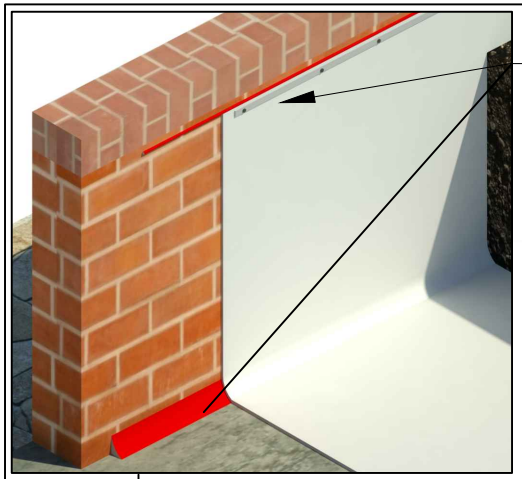

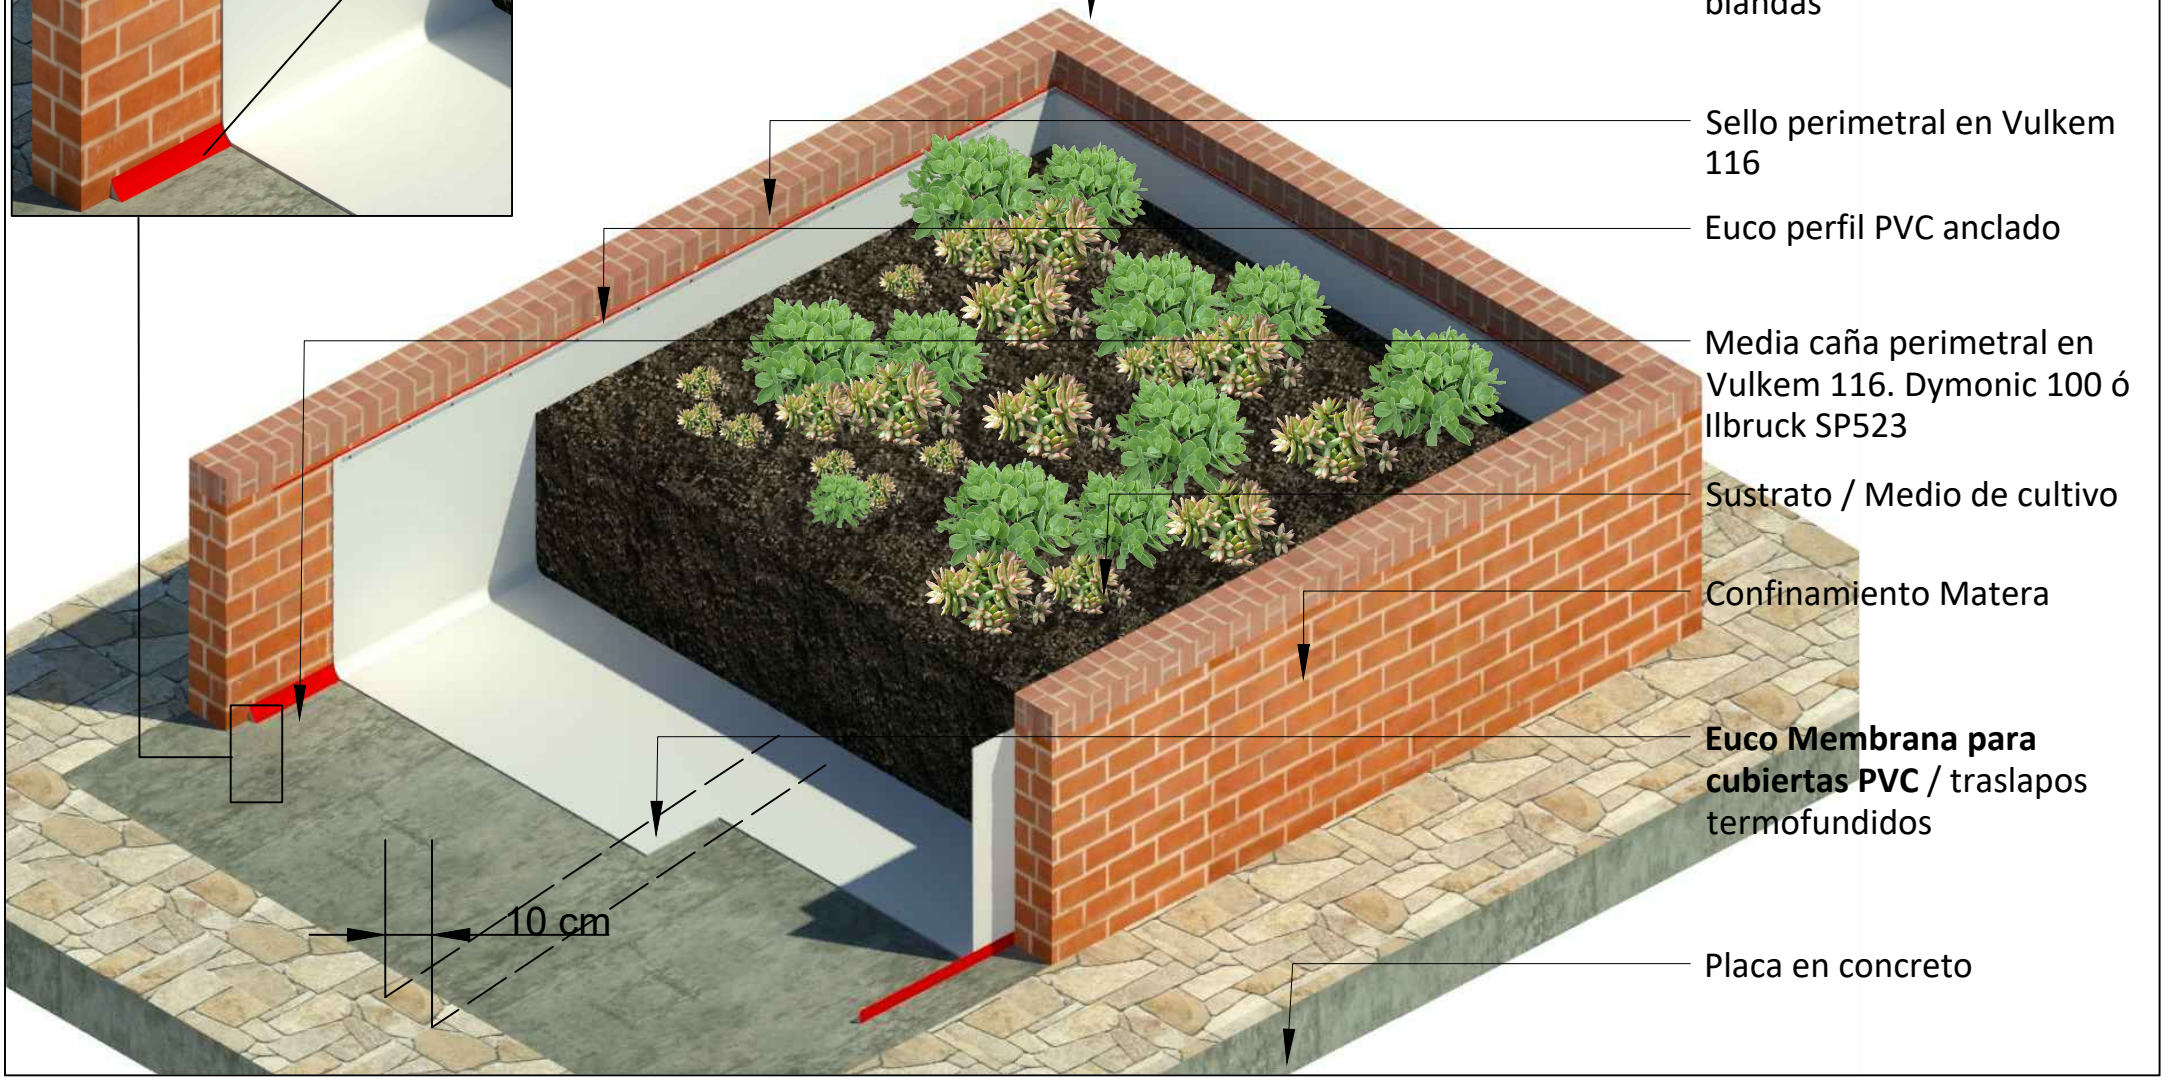

Detalle	Contiene	Sistema	Línea	Fecha	Versión
D2	Impermeabilización Jardineras	Eucoplus	Impermeabilización de placas y cubiertas	24/08/20	V_02

Convenciones: Eucoplus; Vulkem 116. Dymonic 100 ó Ilbruck SP523; Estructura en concreto

Escala: Sin escala

Eucoplus 1000	Hasta 3 m2
Eucoplus 5000	Hasta 6 m2
Eucoplus 7000	Hasta 12 m2

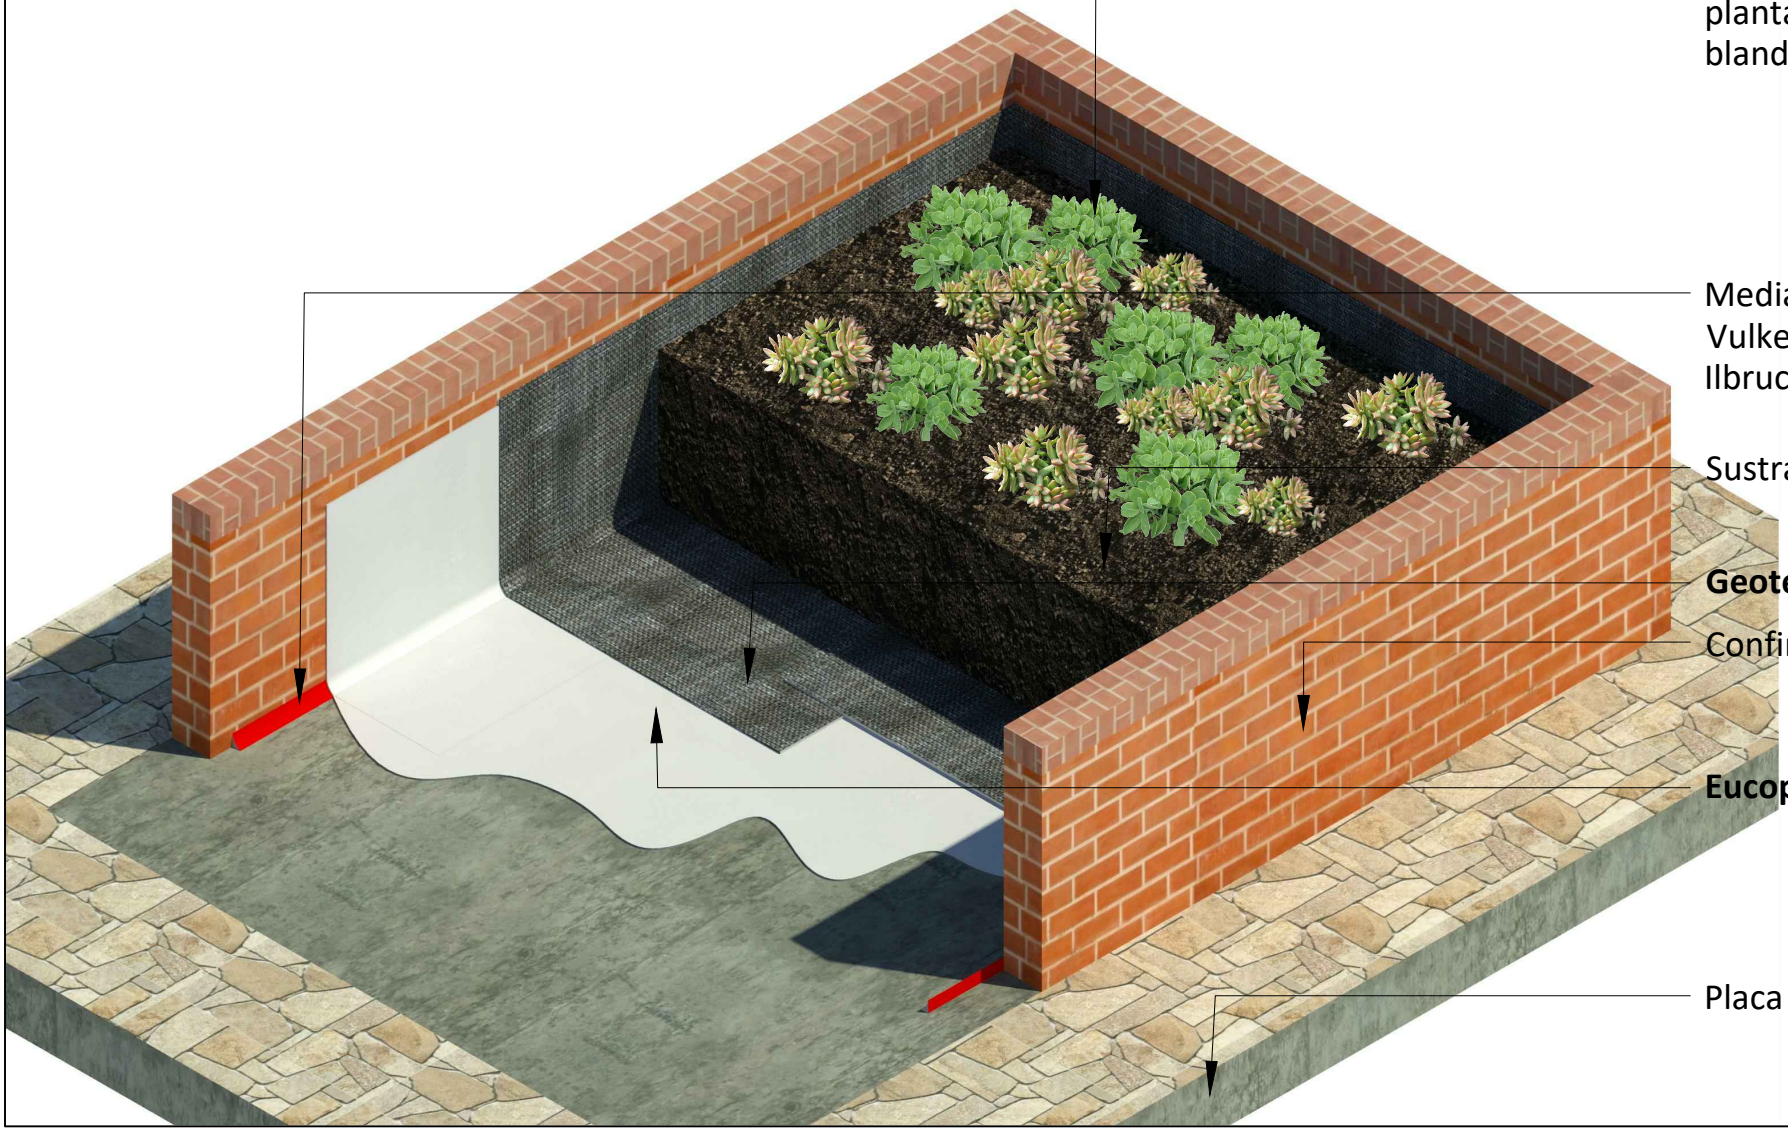

Detalle	Contiene	Sistema	Línea	Fecha	Versión
D3	Impermeabilización Jardineras	Tremproof 250 GC 60 mils / Vulkem 350 60mils	Impermeabilización de placas y cubiertas	24/08/20	V_02

EUCLID CHEMICAL TOXEMENT

Convenciones

- **Tremproof 250 GC 60 mils / Vulkem 350 60mils**
- **Vulkem 116. Dymonic 100 ó Ilbruck SP523**
- **Roof barrier**
- **Estructura en concreto**

Escala: Sin escala

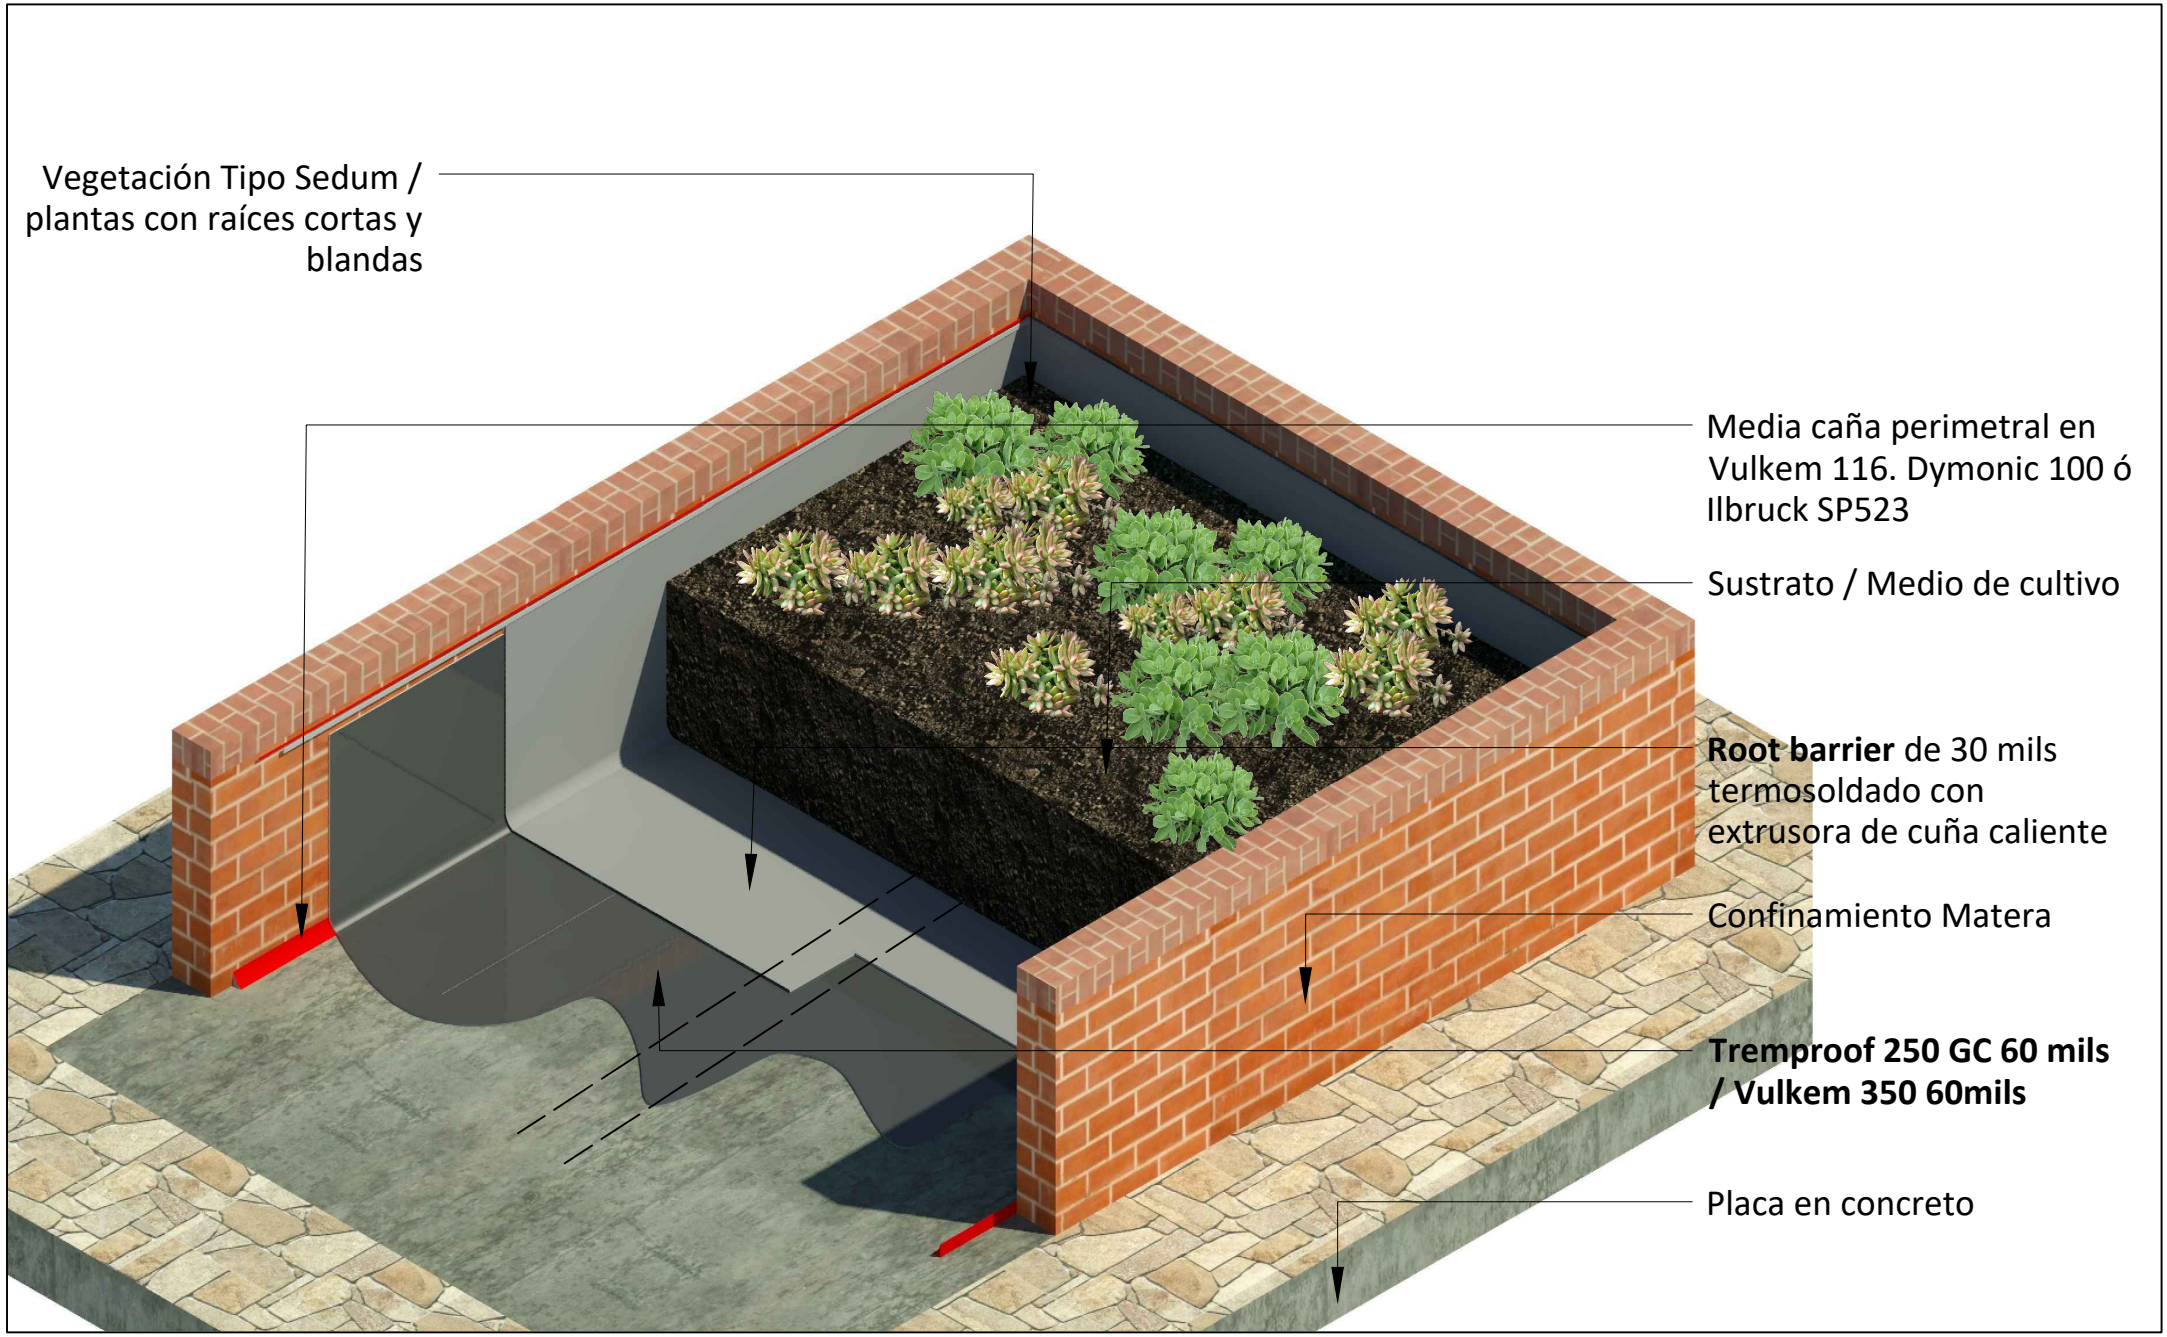

Detalle	Contiene	Sistema	Línea	Fecha	Versión
D4	Impermeabilización Jardineras	Parseal Jardineras	Impermeabilización de placas y cubiertas	24/08/20	V_02

Convenciones: **Paraseal** · **Vulkem 116. Dymonic 100 ó Ilbruck SP523** · **Roof barrier** · **Estructura en concreto**
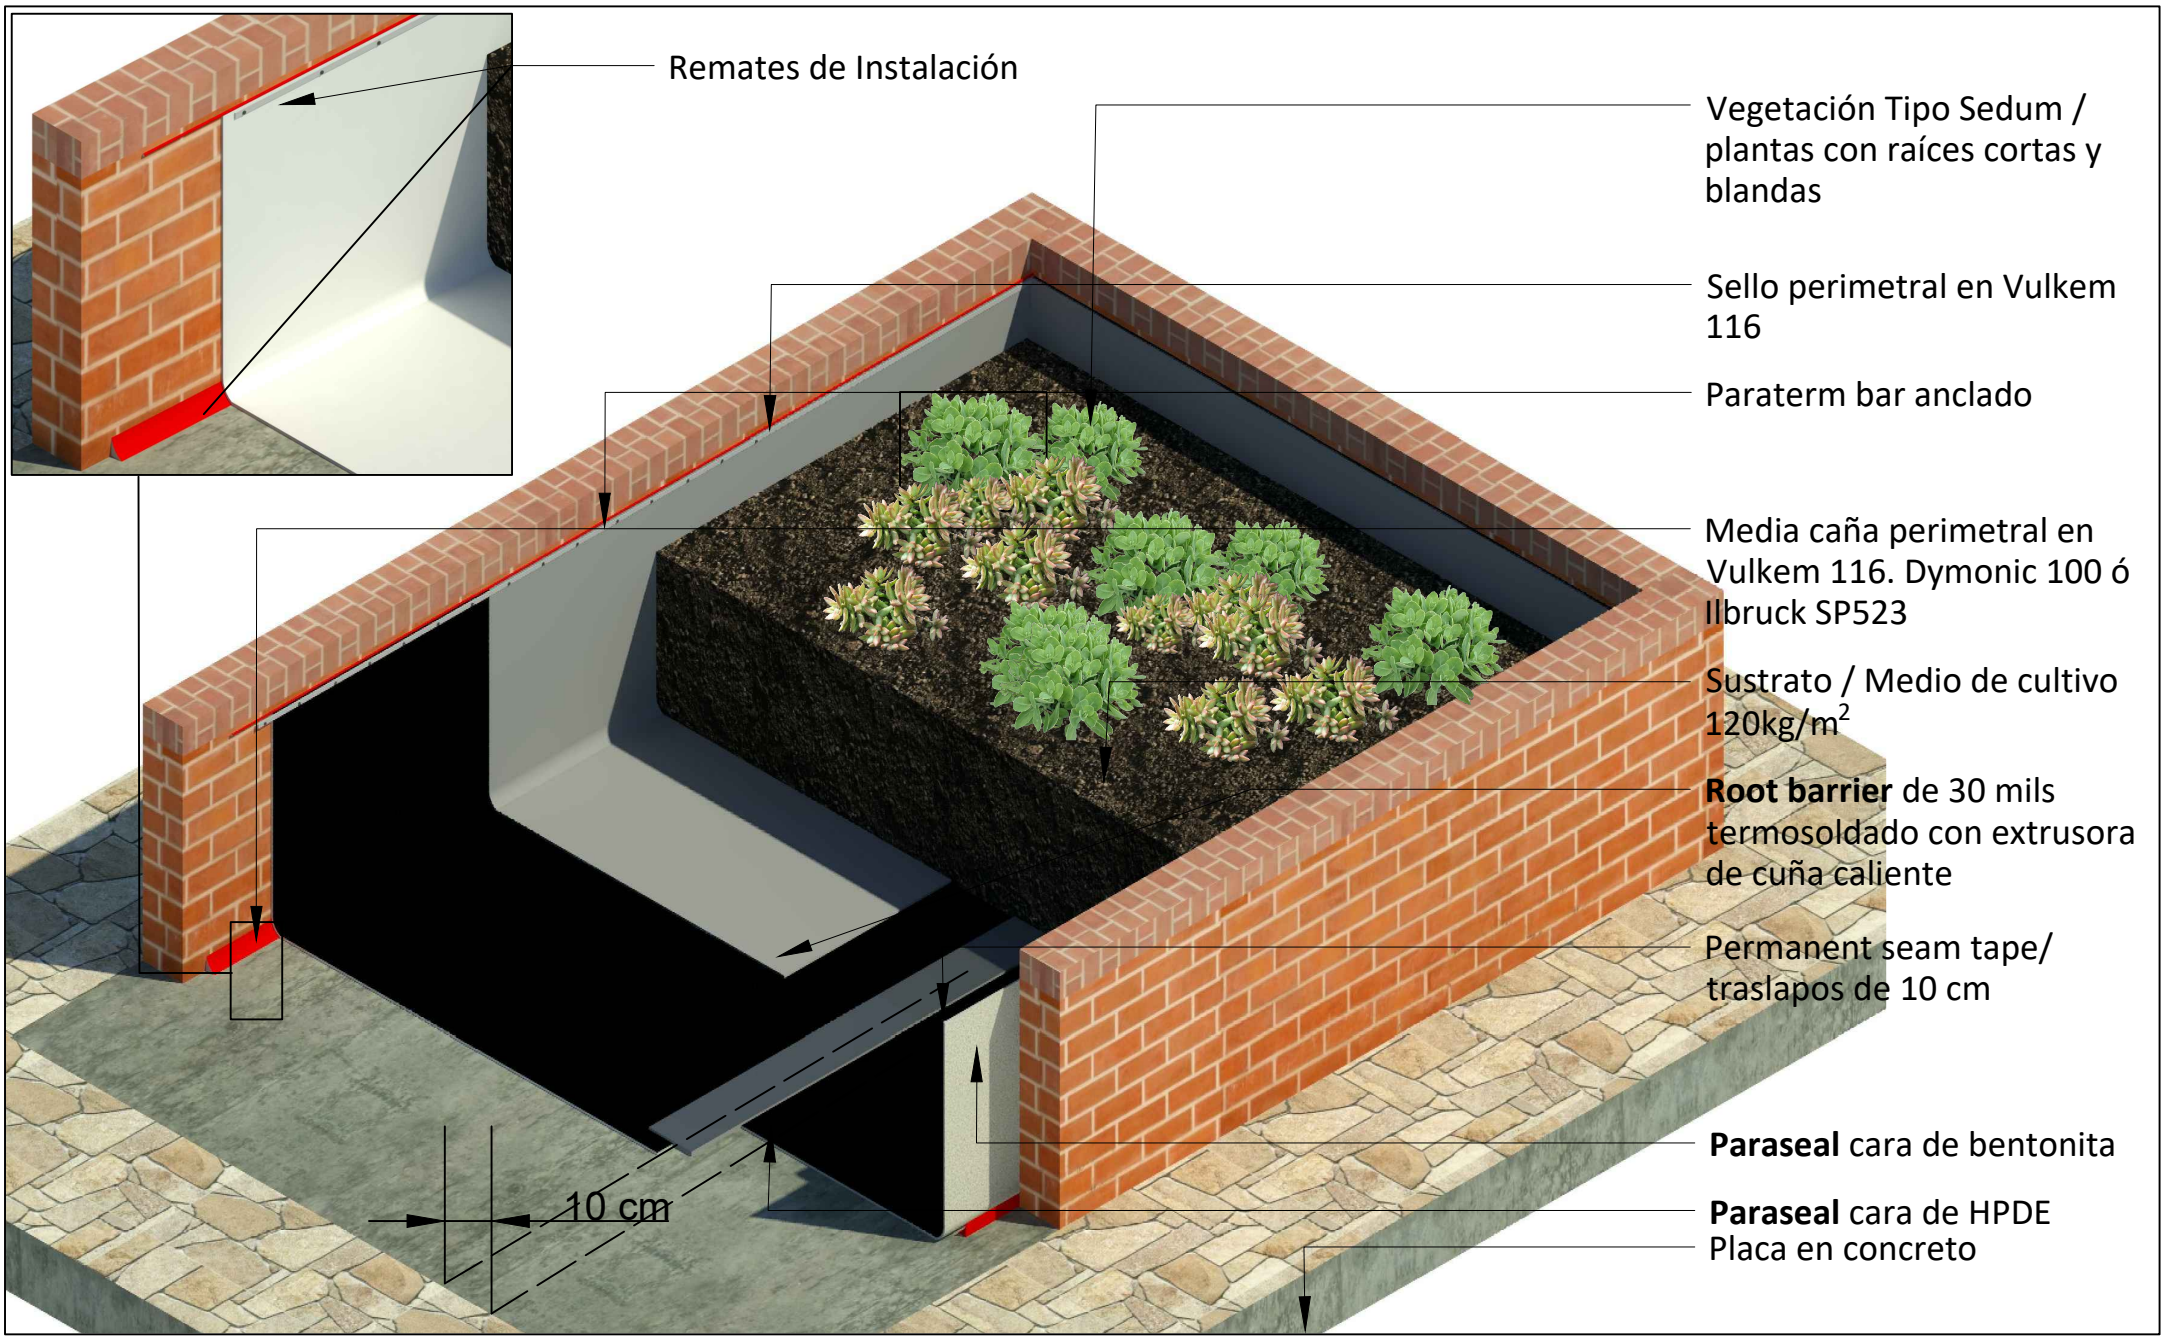
Escala: Sin escala