



 EUCLID CHEMICAL TOXEMENT	Detalle D1	Contiene IMPERMEABILIZACION EXTERNA DE MUROS	Sistema PARASEAL	Línea Impermeabilización de placas y cubiertas	Fecha 21/01/20	Versión V_01
	Convenciones	 Estructura en concreto  PARASEAL				Escala Sin escala

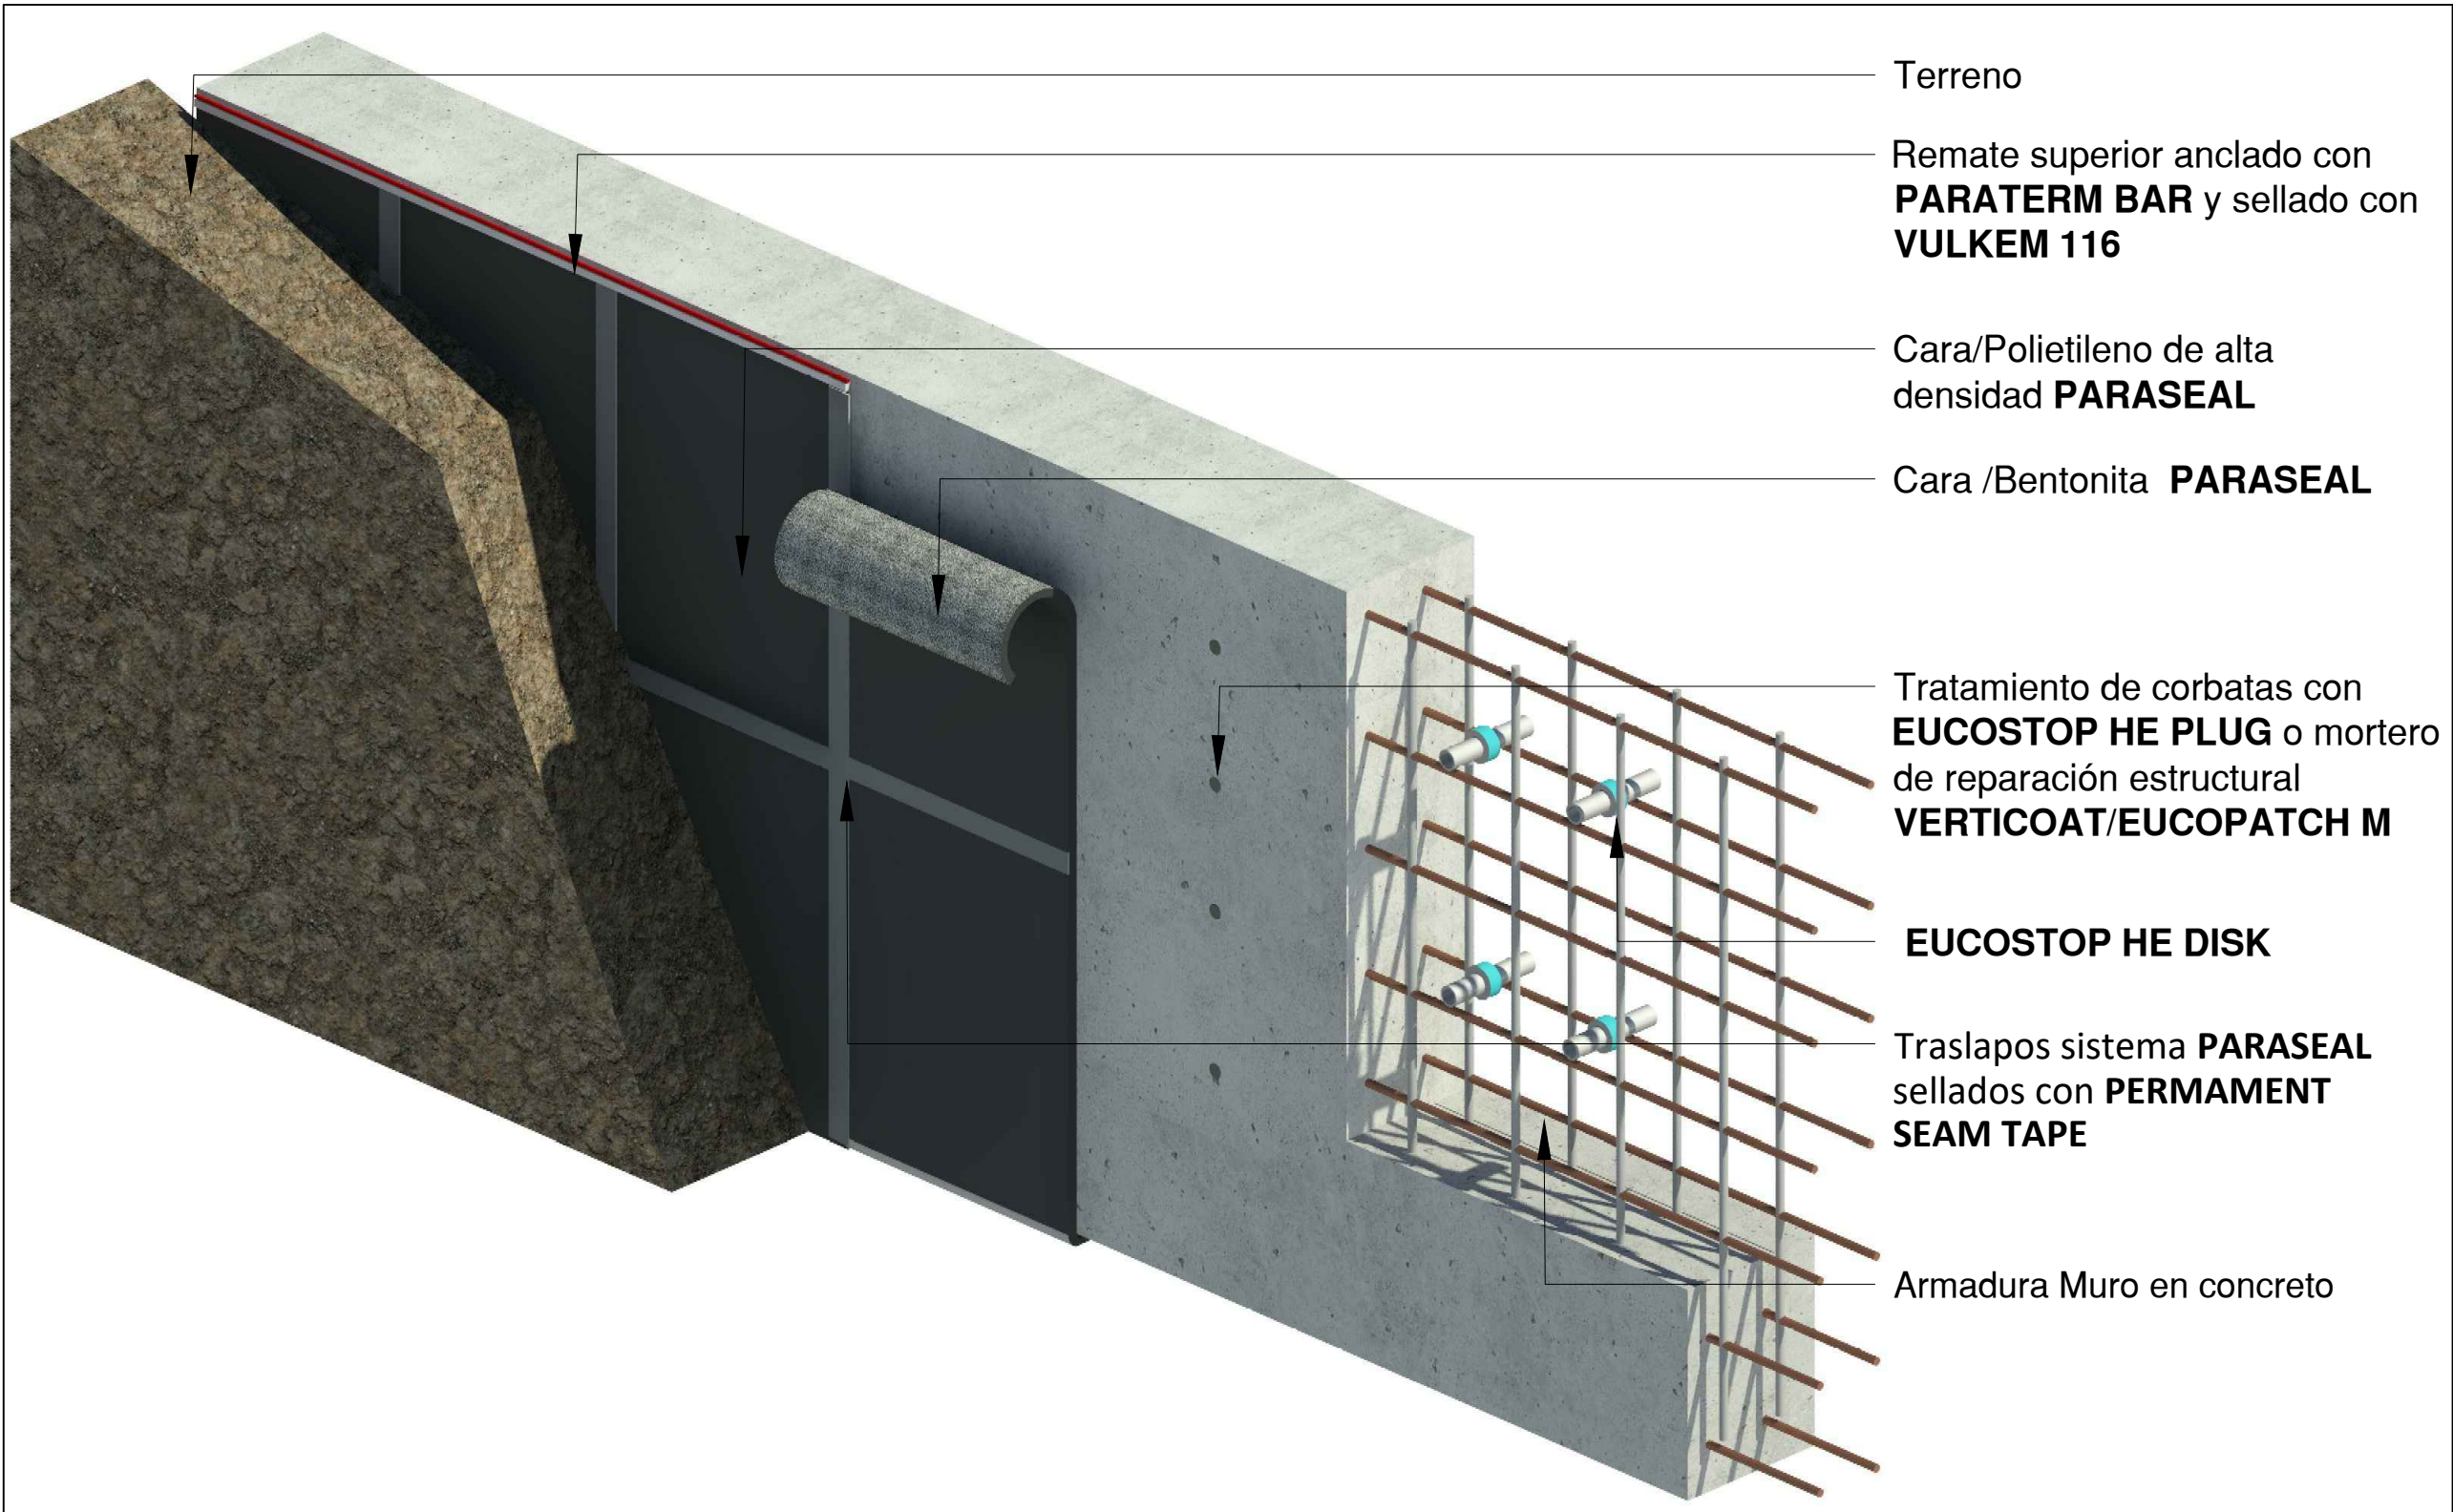


	Detalle D2	Contiene IMPERMEABILIZACION EXTERNA DE MUROS	Sistema CEMENTO MARINO DENSO ECO	Línea Impermeabilización de placas y cubiertas	Fecha 21/01/20	Versión V_01
	Convenciones Estructura en concreto CEMENTO MARINO DENSO ECO					Escala Sin escala

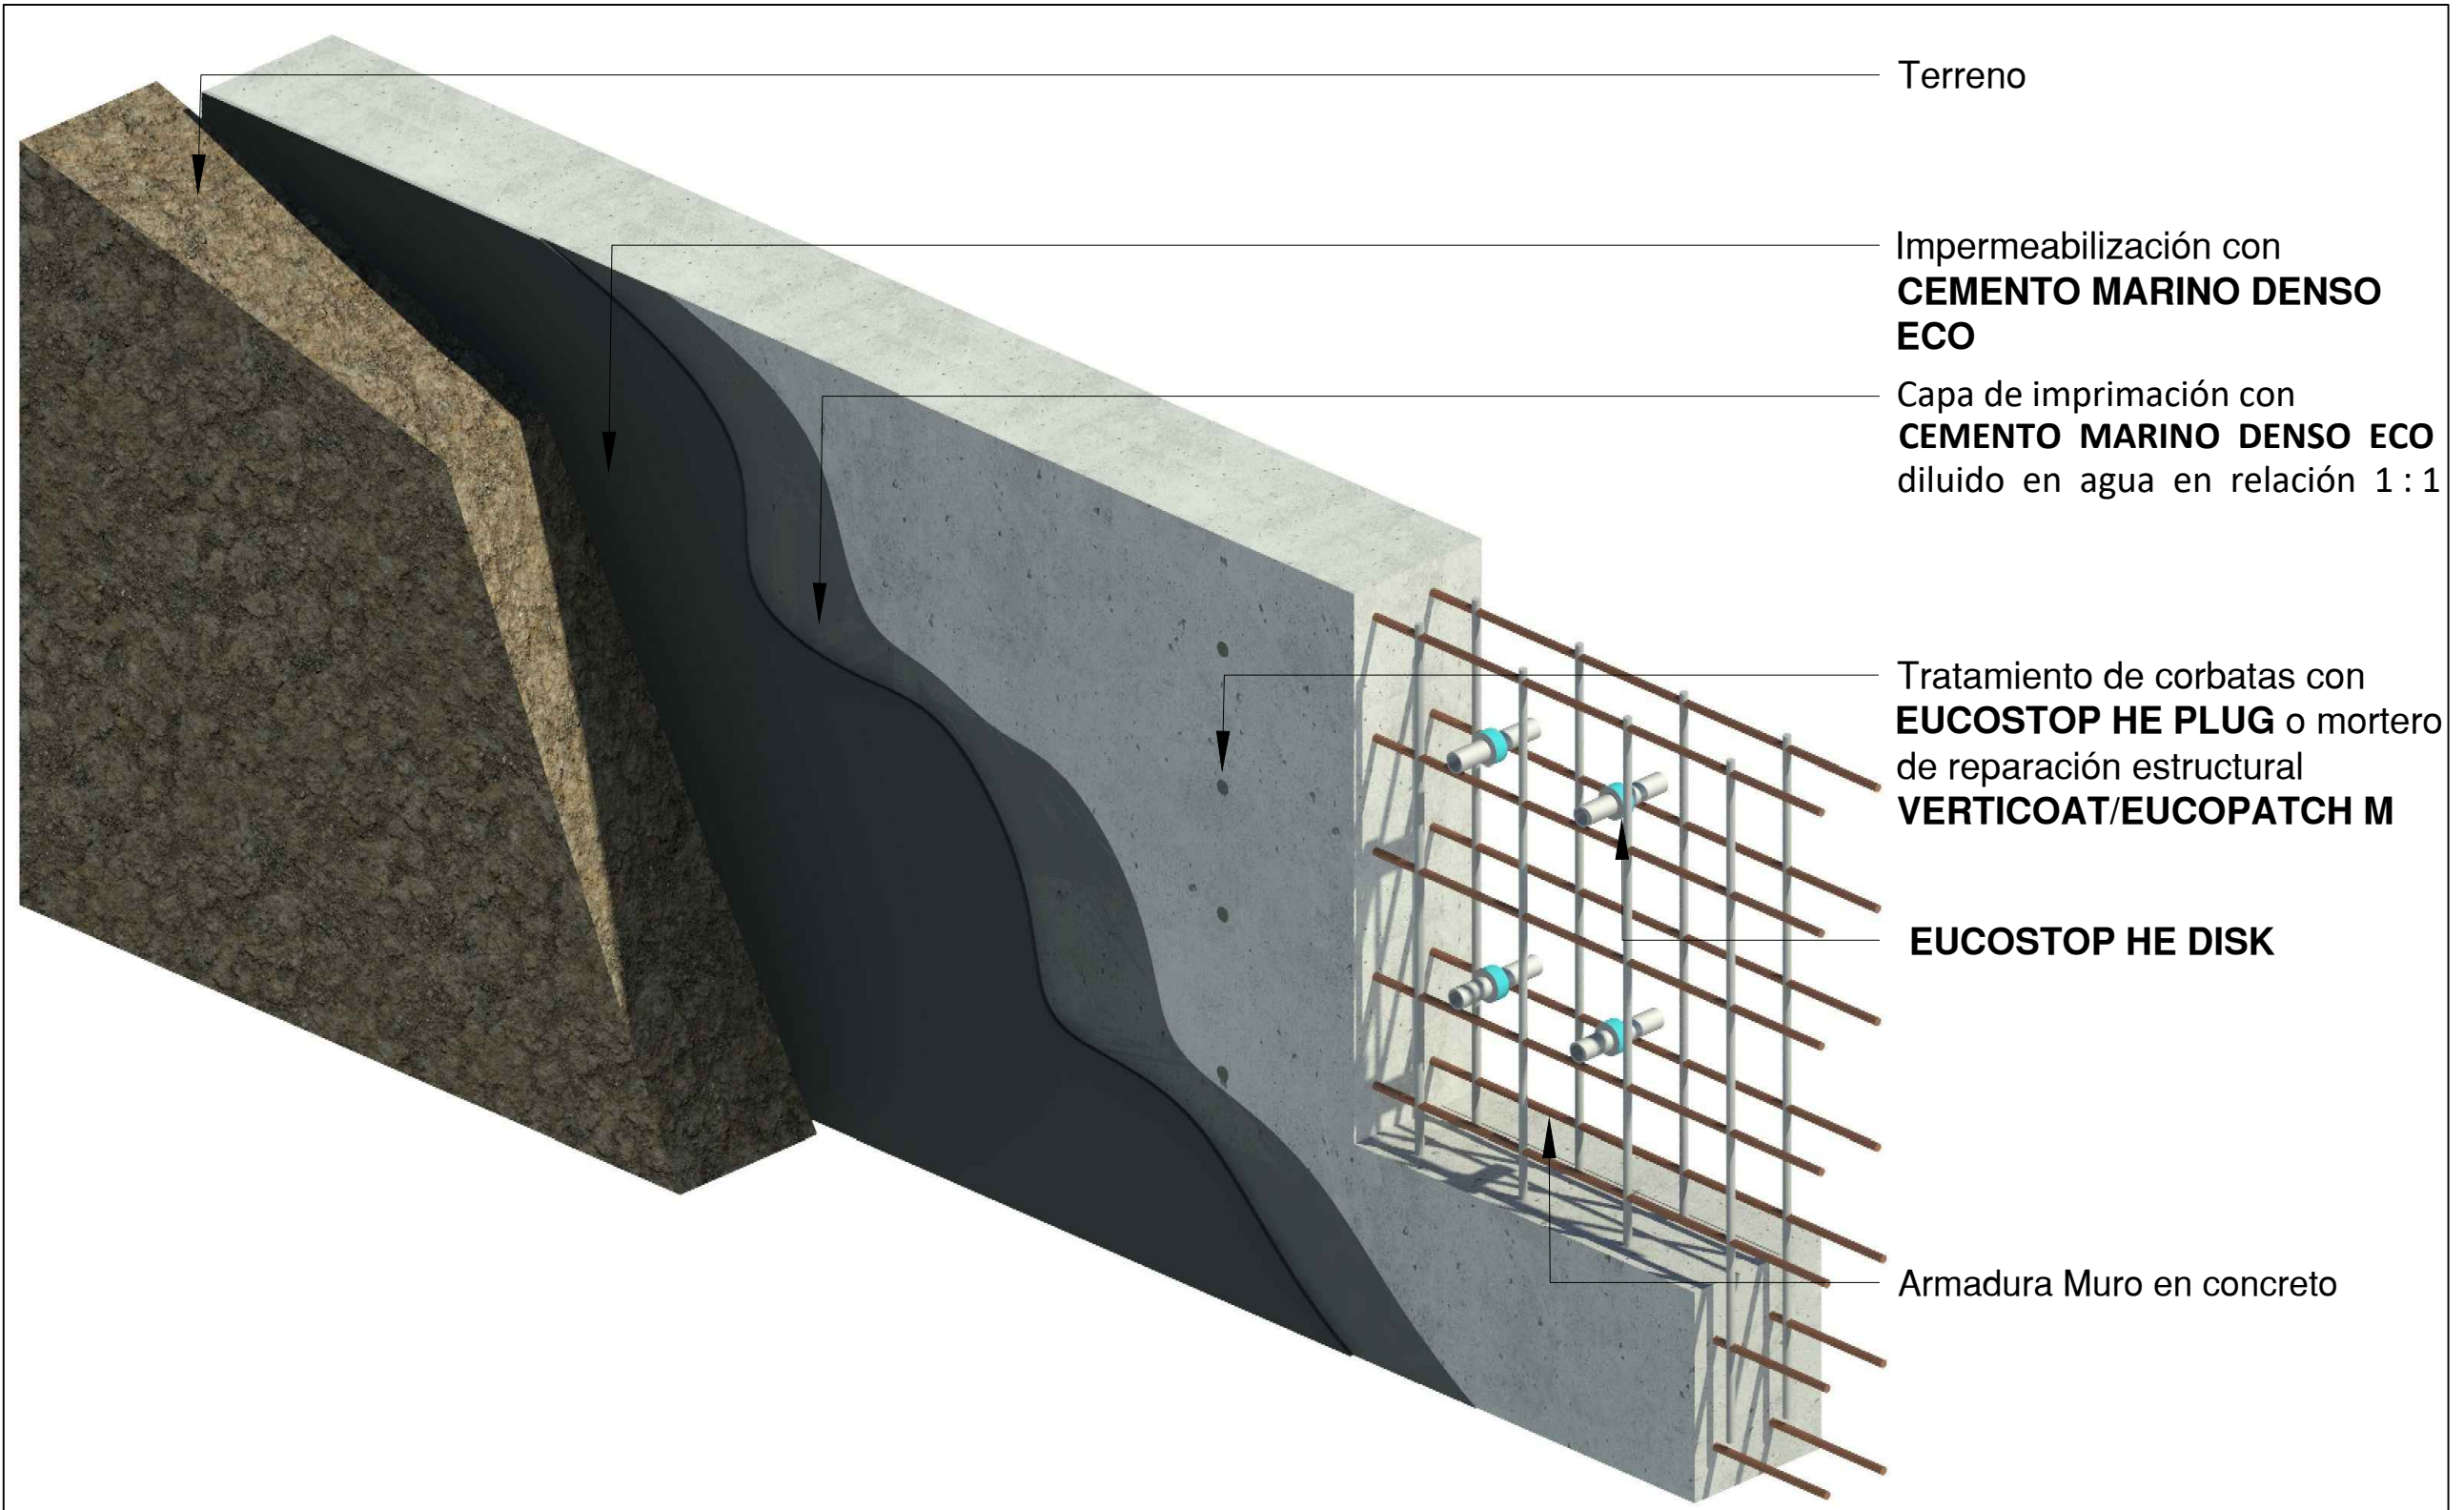




Detalle D1	Contiene Productos Para Encofrado	Sistema Productos toxement para instalaciones de tratamiento de agua potable	Línea Impermeabilización de placas y cubiertas	Fecha 14/01/20	Versión V_01
Convenciones  Productos para encofrado  Cinta PVC  Estructura en concreto					Escala Sin escala




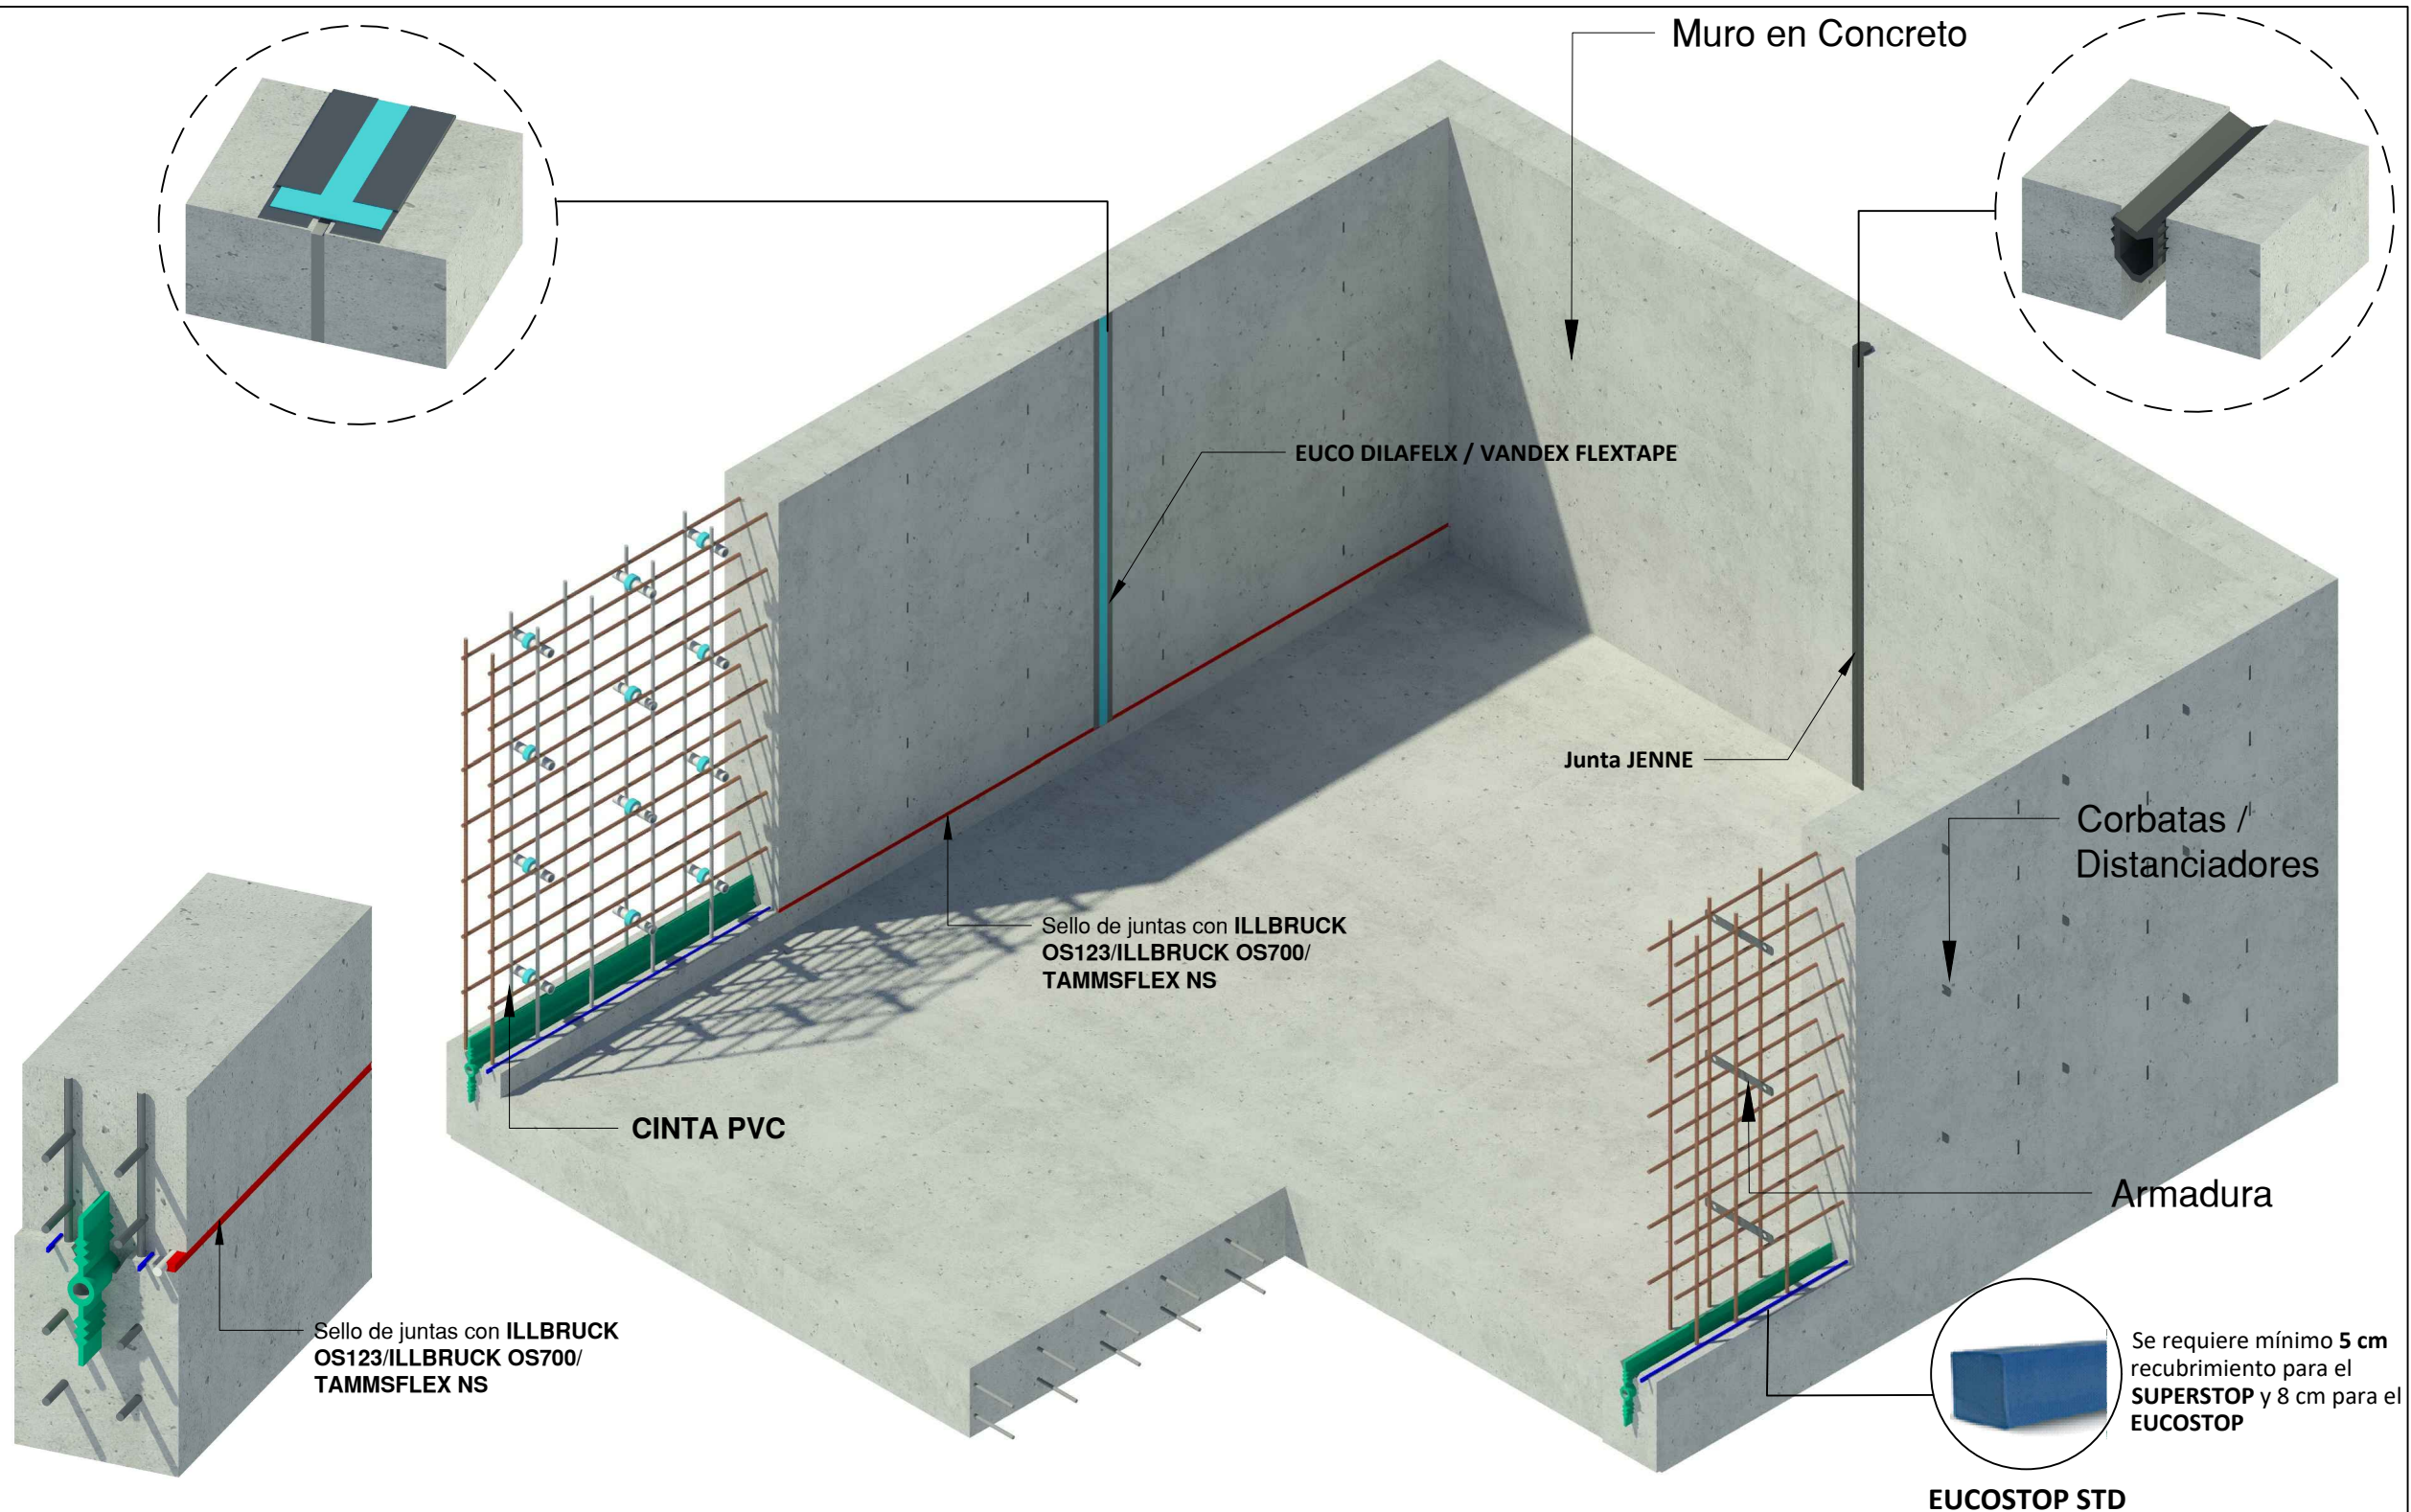


EUCOSTOP STD

 EUCLID CHEMICAL TOXEMENT	Detalle D1	Contiene Productos Para Encofrado	Sistema Productos toxement para instalaciones de tratamiento de agua potable	Línea Impermeabilización de placas y cubiertas	Fecha 15/12/20	Versión V_01
	Convenciones Productos para encofrado Cinta PVC Formaleta Estructura en concreto					Escala Sin escala


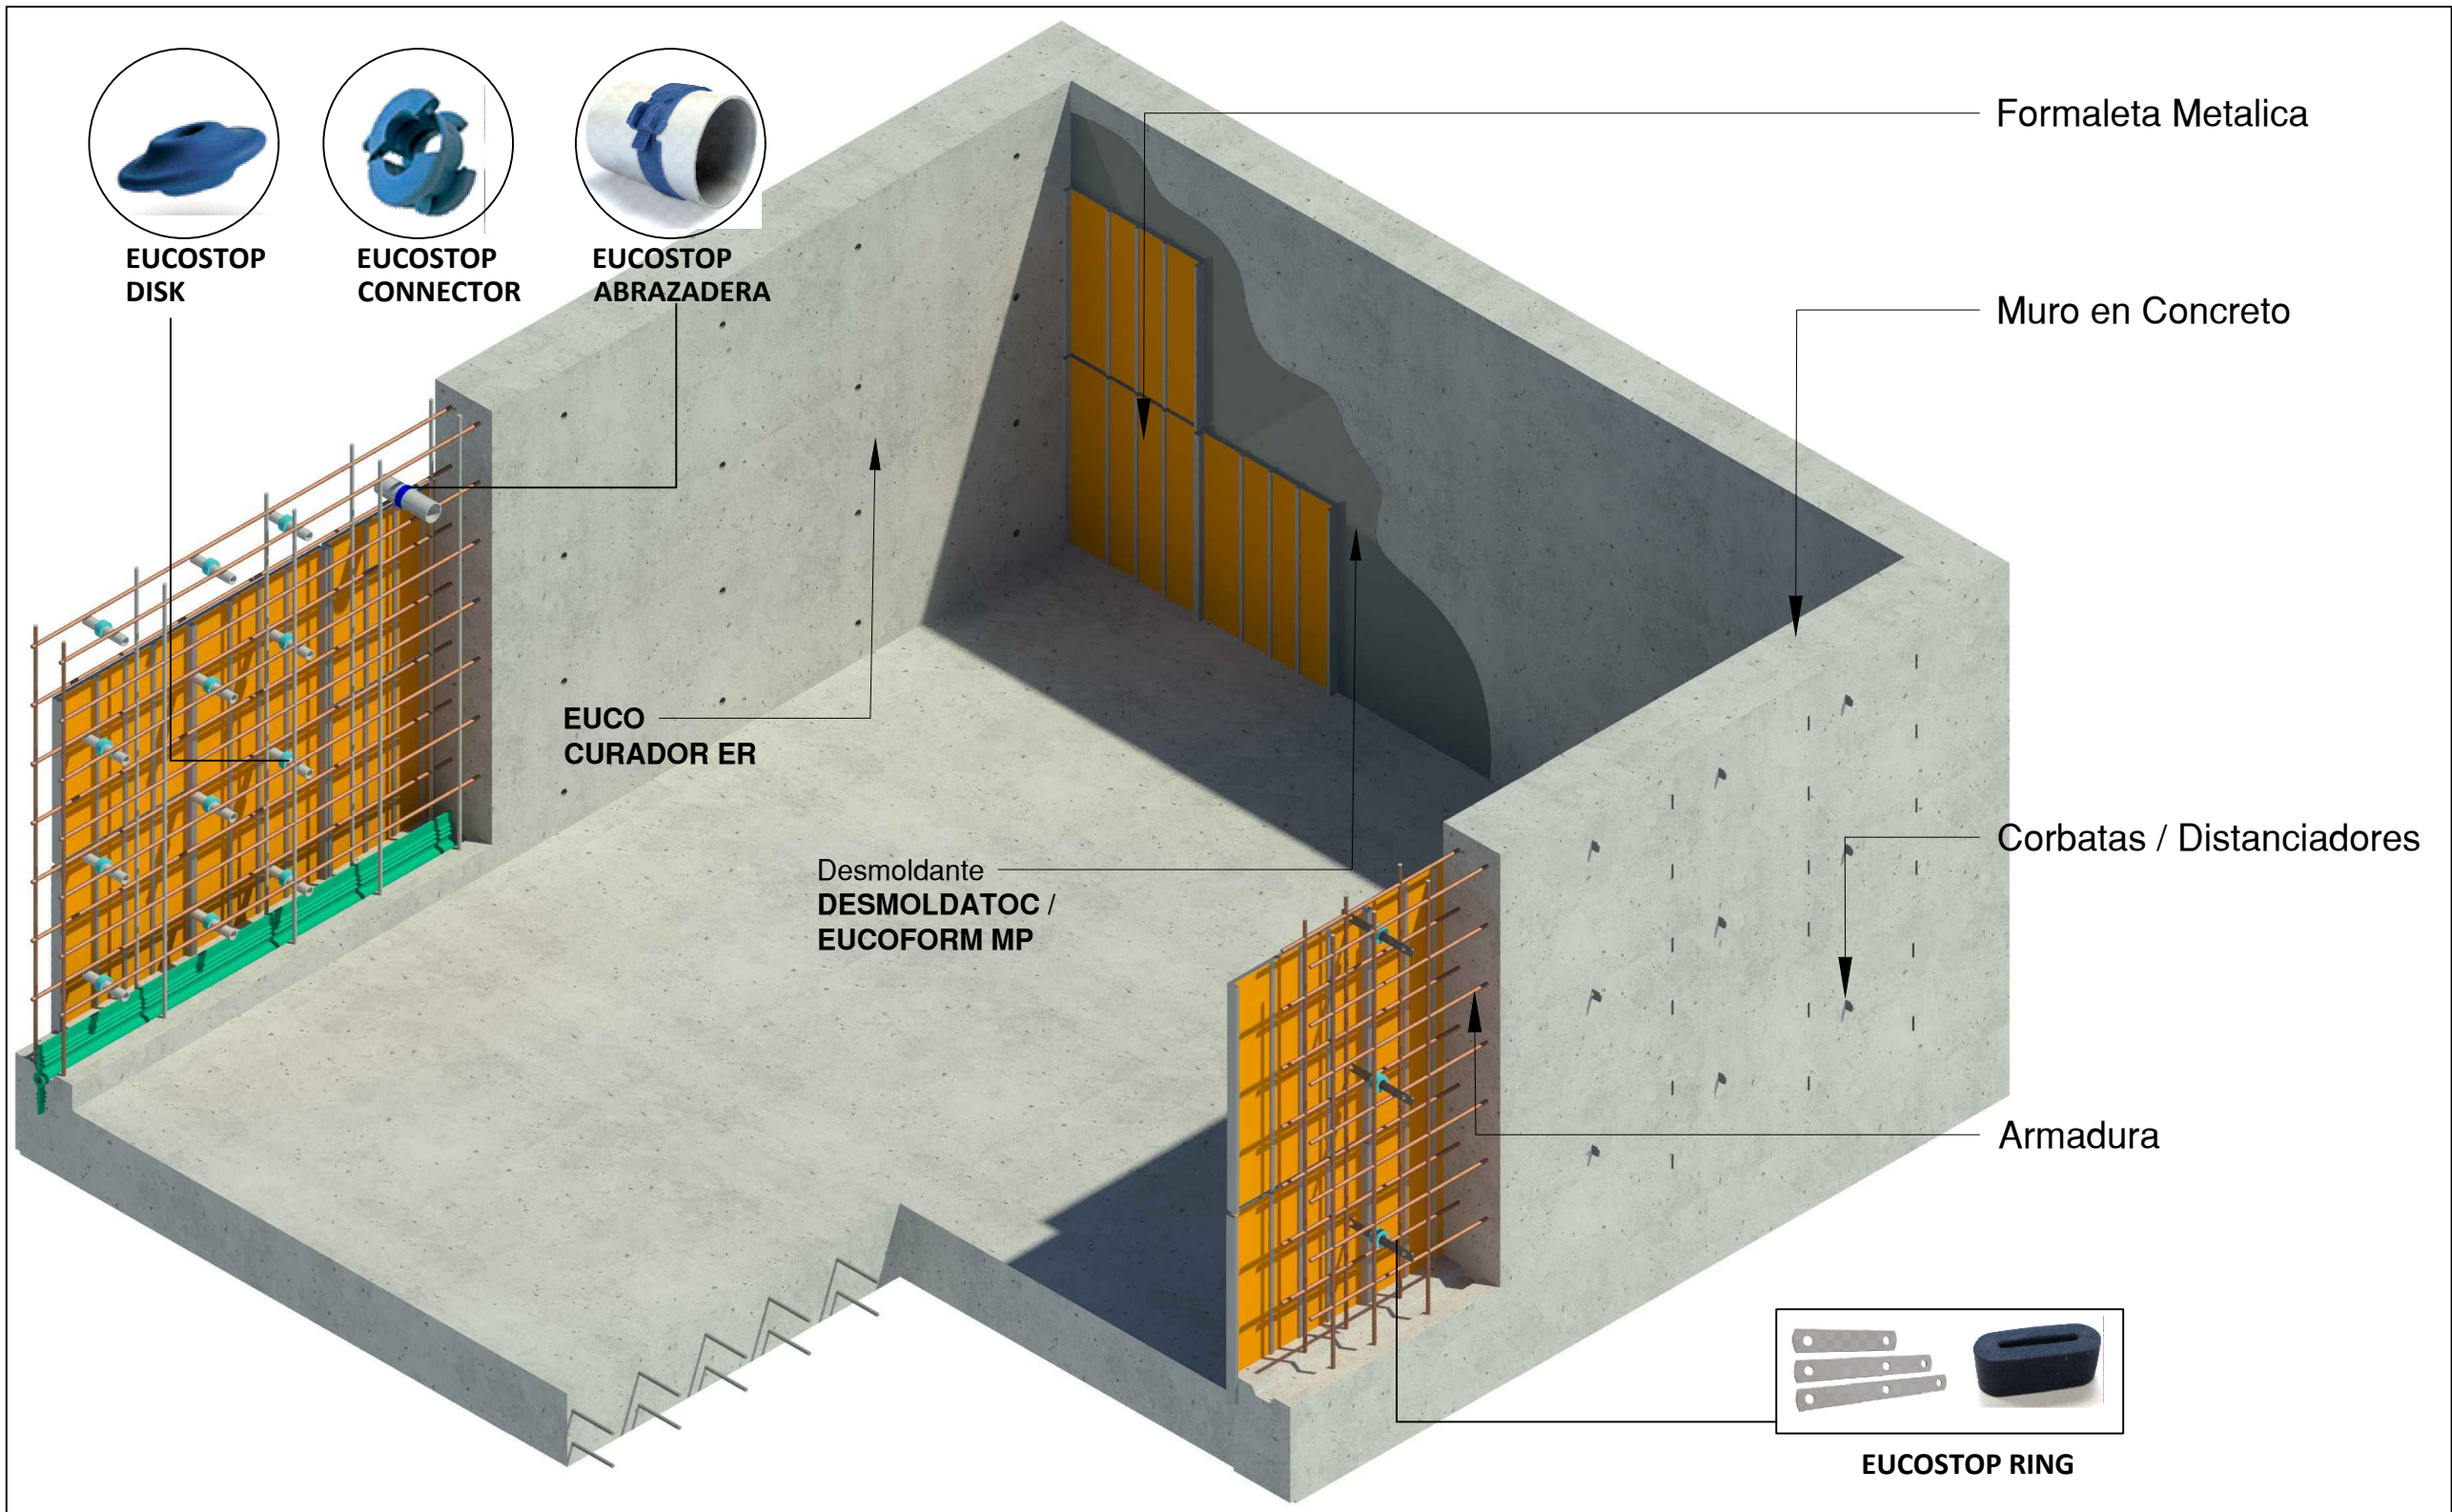


 EUCLID CHEMICAL TOXEMENT	Detalle D3	Contiene Productos Para preparación de la superficie	Sistema Productos toxement para instalaciones de tratamiento de agua potable	Línea Tratamiento de Muros	Fecha 15/12/20	Versión V_01
	Convenciones	 Pasadores  Epotoc 1:1  Formaleta  Estructura en concreto				Escala Sin escala

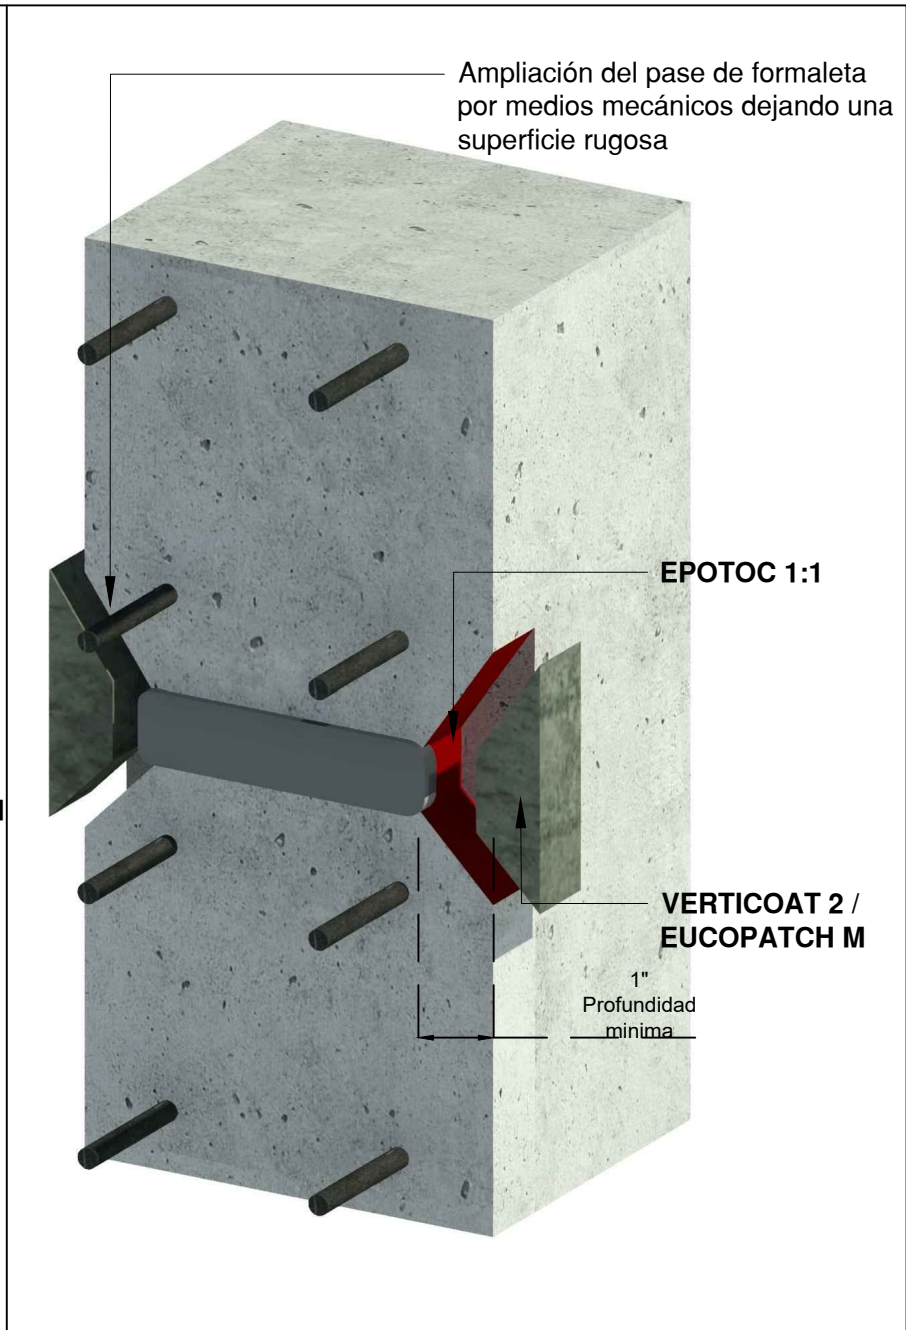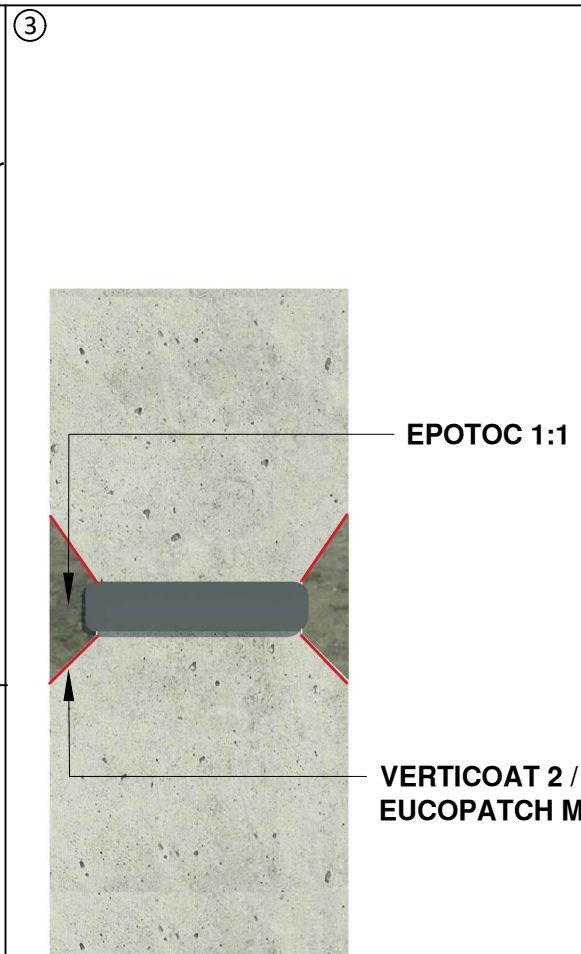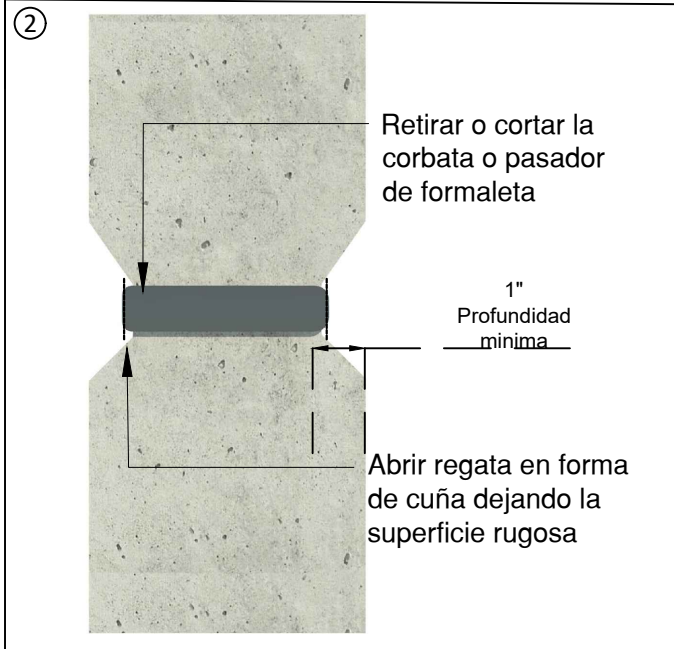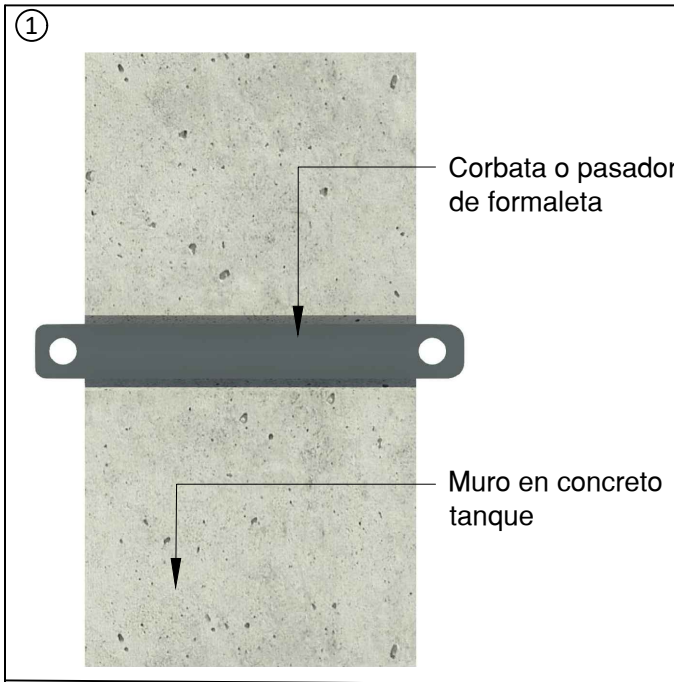


 EUCLID CHEMICAL TOXEMENT	Detalle D5	Contiene JUNTAS DE EXPANSIÓN	Sistema Productos toxement para instalaciones de tratamiento de agua potable	Línea Impermeabilización de placas y cubiertas	Fecha 14/01/20	Versión V_01
	Convenciones Cinta PVC Estructura en concreto Euco dilafelx / vandex flextape					Escala Sin escala




① Opción 1

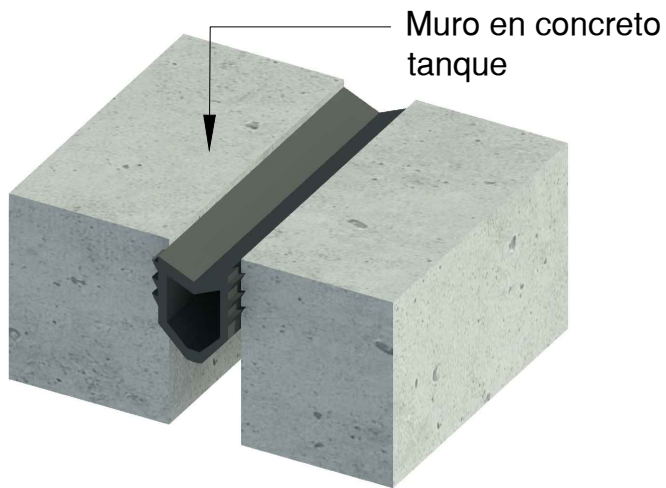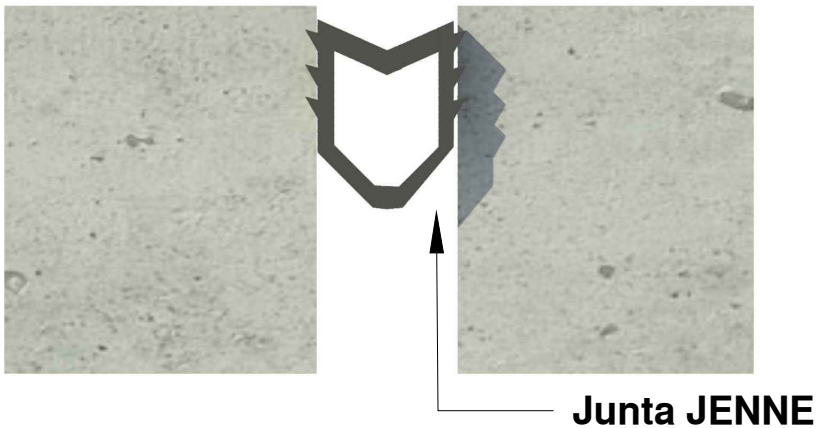

③ Opción 3

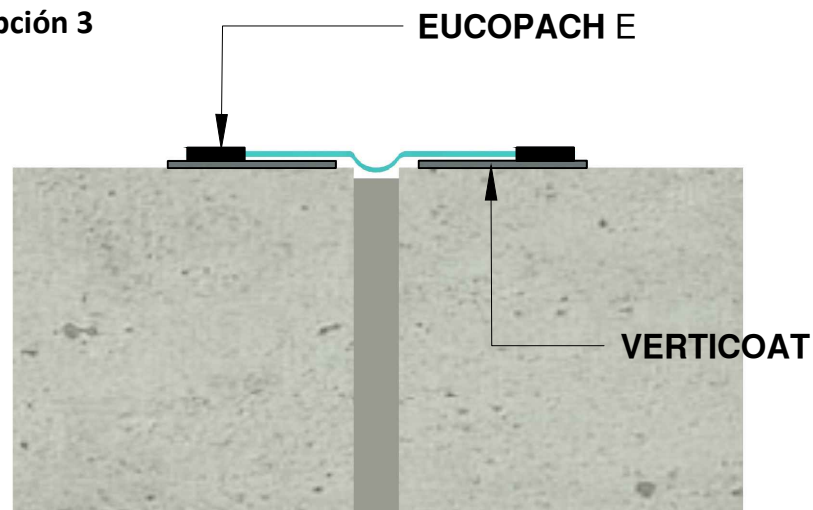


② Opción 2

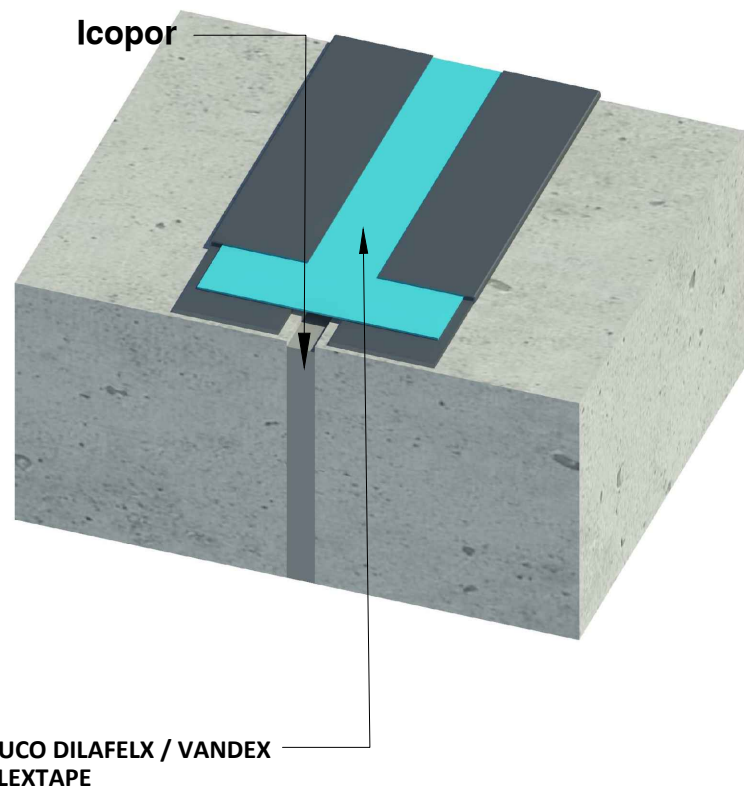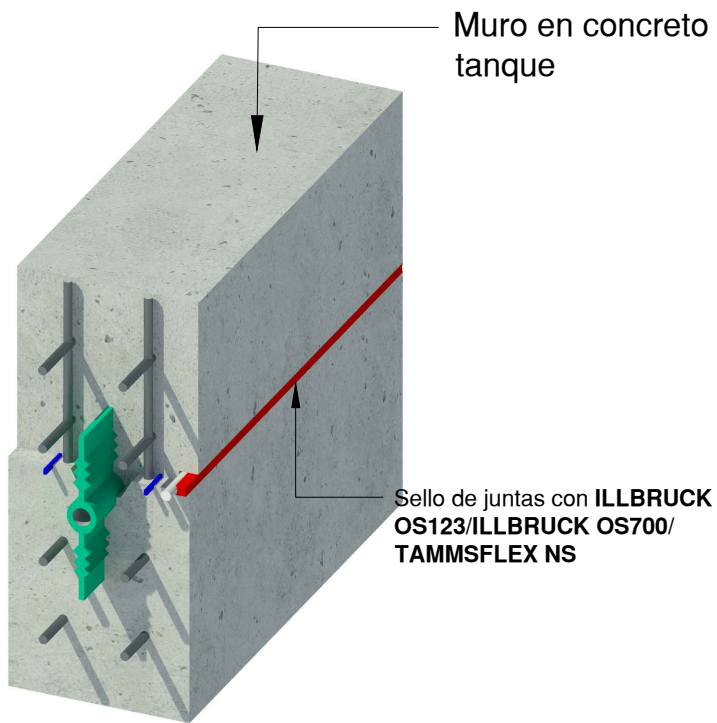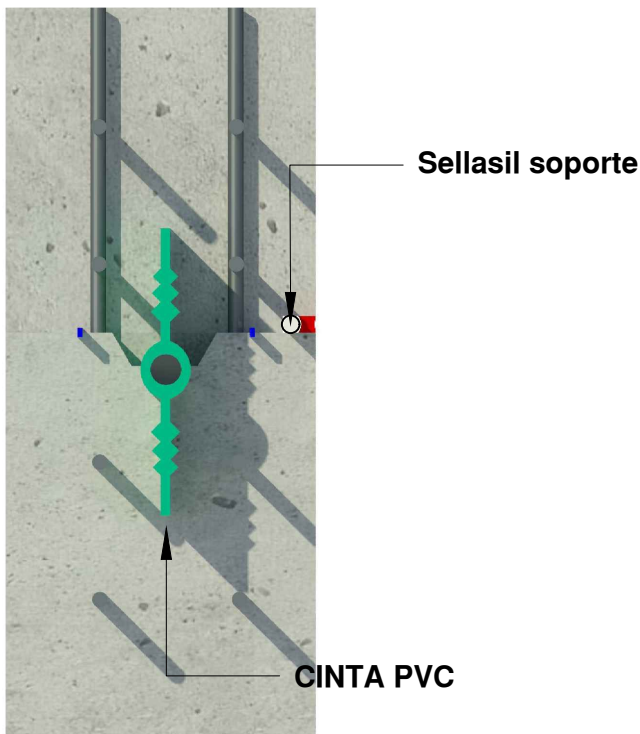


 EUCLID CHEMICAL TOXEMENT	Detalle D6	Contiene JUNTAS DE CONTRACCIÓN	Sistema Productos toxement para instalaciones de tratamiento de agua potable	Línea Impermeabilización de placas y cubiertas	Fecha 14/01/20	Versión V_01
	Convenciones  Cinta PVC  Estructura en concreto  Illbruck os123/illbruck os700/ tammsflex ns					Escala Sin escala



① Opción 1

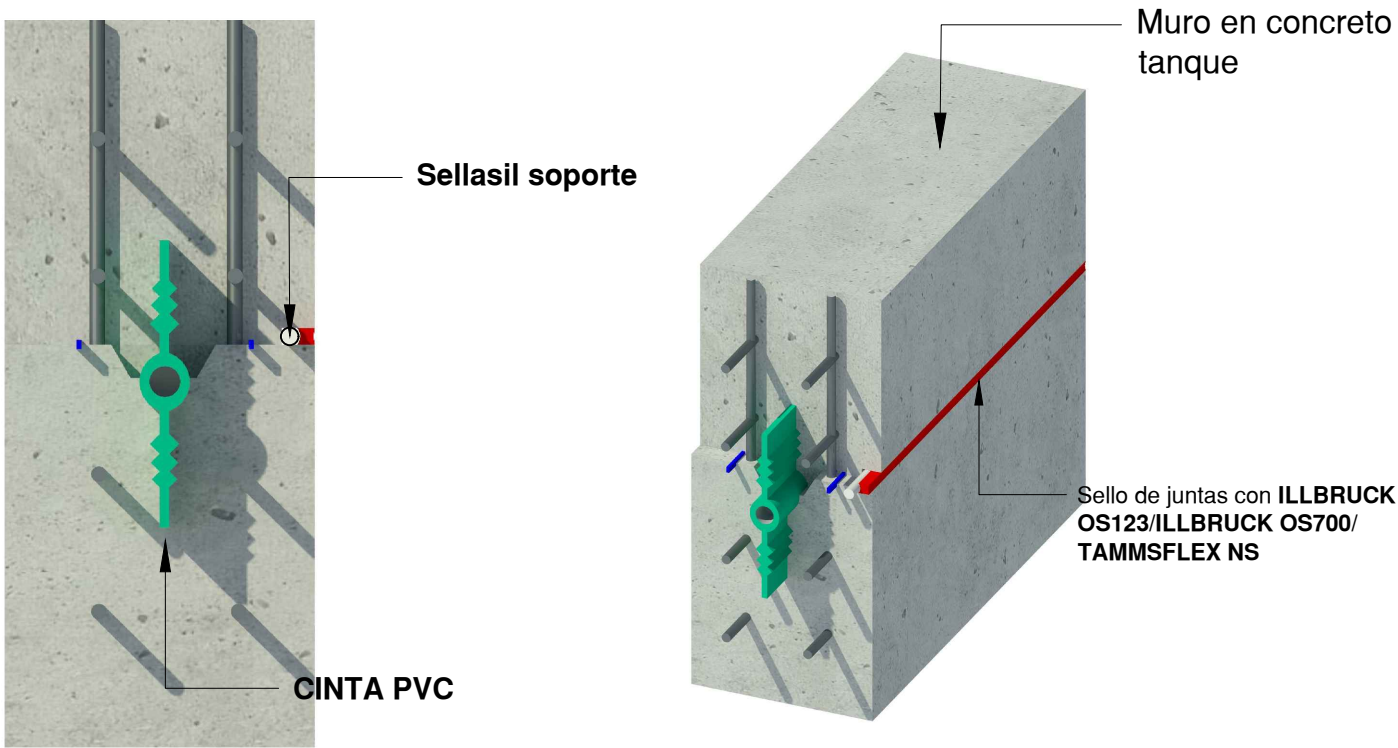

① Opción 3

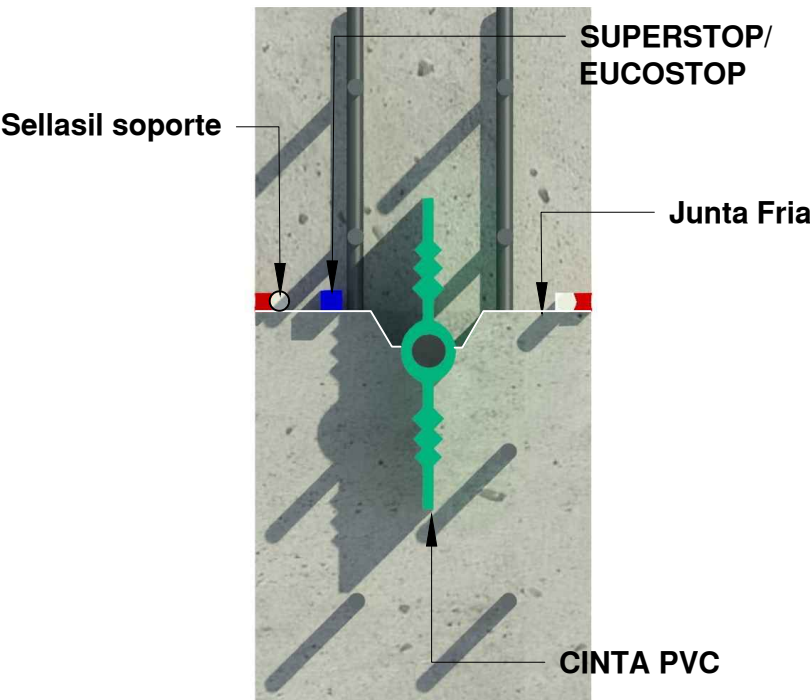


② Opción 2

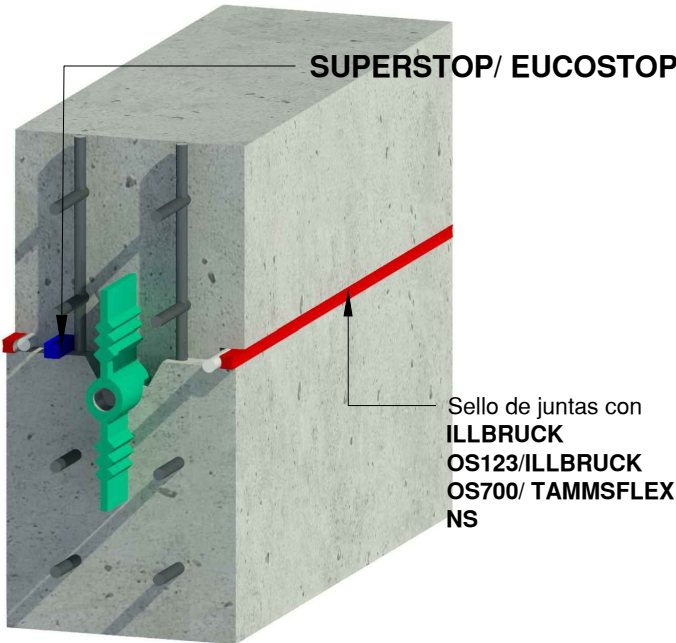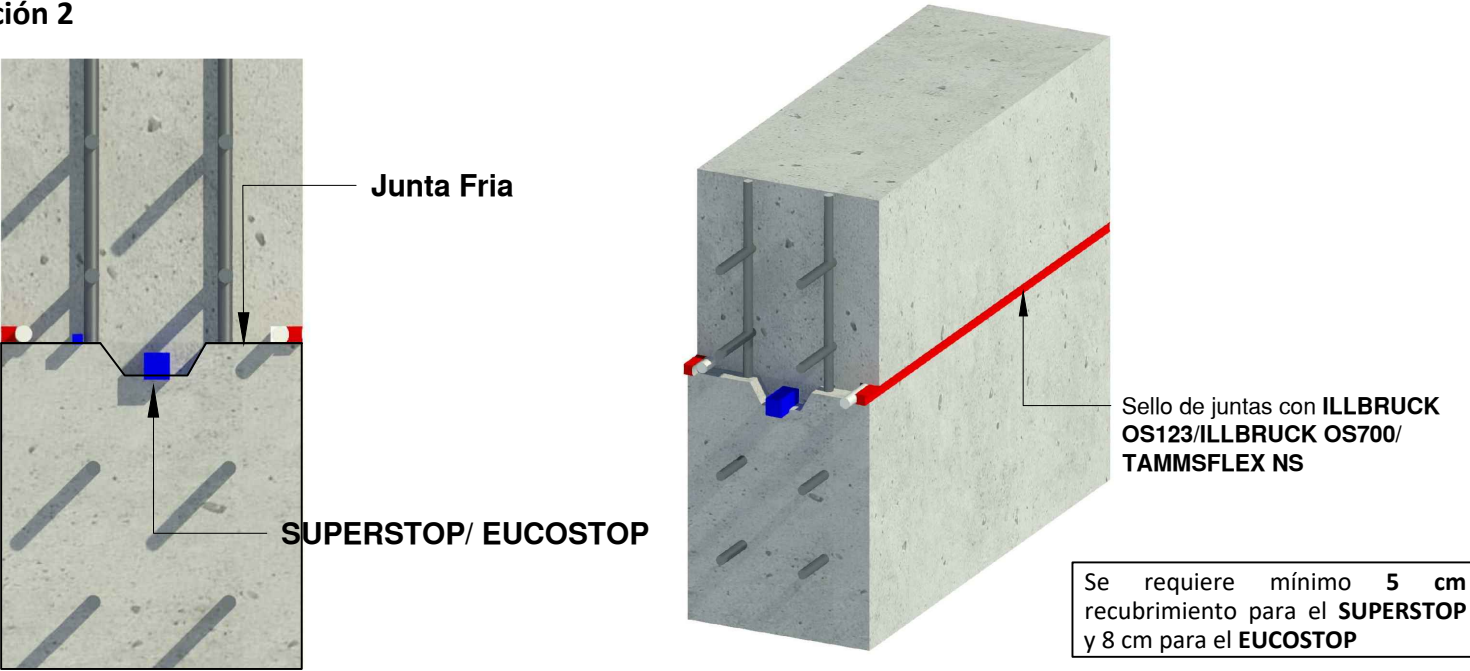


 EUCLID CHEMICAL TOXEMENT	Detalle D6	Contiene Productos Para Reparación de fisuras y Grietas	Sistema Productos toxement para instalaciones de tratamiento de agua potable	Línea Tratamiento de Muros	Fecha 15/12/20	Versión V_01
	Convenciones	 inyectores  Verticoat  Estructura en concreto			Escala Sin escala	

INYECTORES

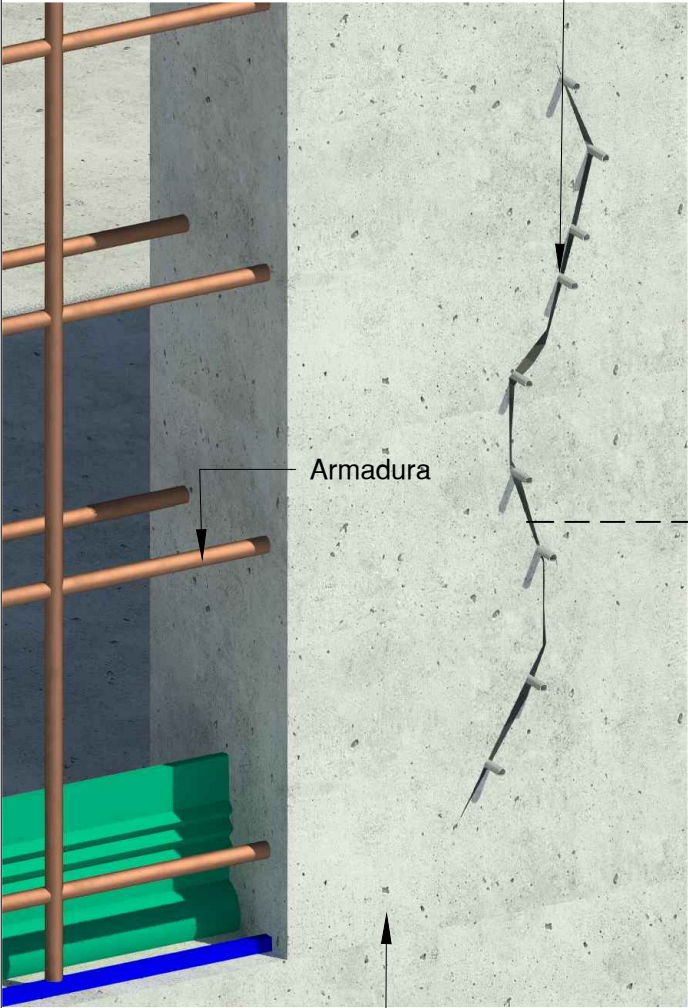

Armadura

Muro en concreto

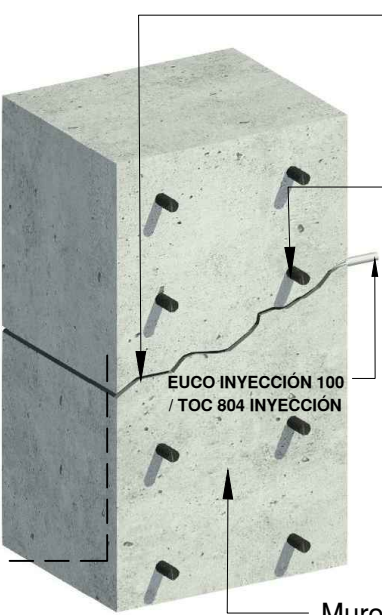


Fisura

Armadura


EUCO INYECCIÓN 100
/ TOC 804 INYECCIÓN

Muro en concreto

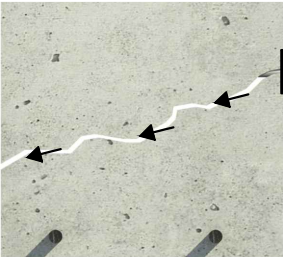


EUCO INYECCIÓN 100
/ TOC 804 INYECCIÓN


(A) Condición original
 Fisura Original

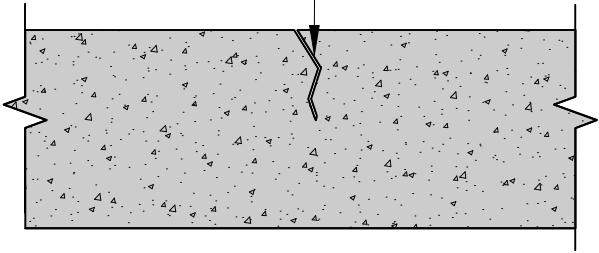


(B) Perfilado
 Ranura aserrada o cortada a cincel

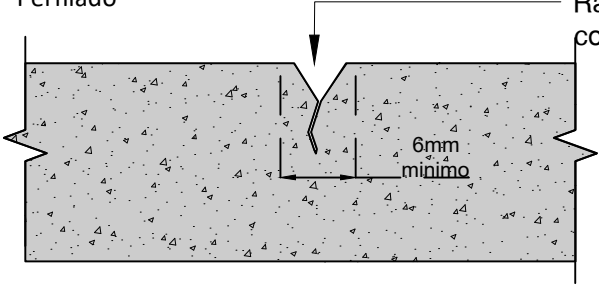

(C) Sellado
 Mortero de relleno **VERTICOAT 1**

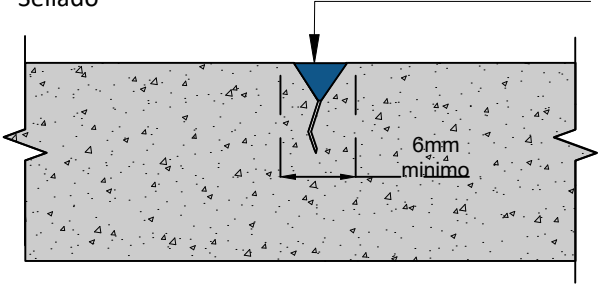

ILLBRUCK OS 123 /
 ILLBRUCK OS 700 /
 TAMMSFLEX NS

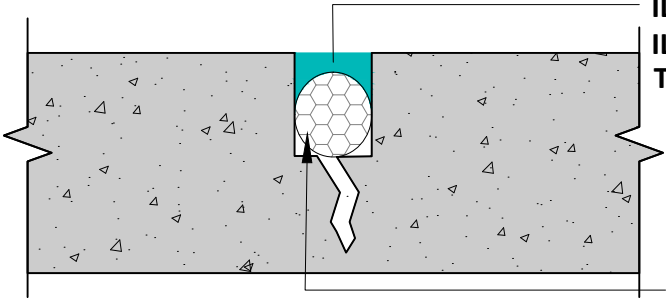


Sellasil soporte



**EUCLID CHEMICAL
TOXEMENT**

Detalle D7	Contiene Revestimientos Protectores con alta resistencia química	Sistema Productos toxement para instalaciones de tratamiento de agua potable	Línea Impermeabilización de placas y cubiertas	Fecha 15/12/20	Versión V_01
Convenciones Productos para encofrado Cinta PVC Formaleta Estructura en concreto					Escala Sin escala

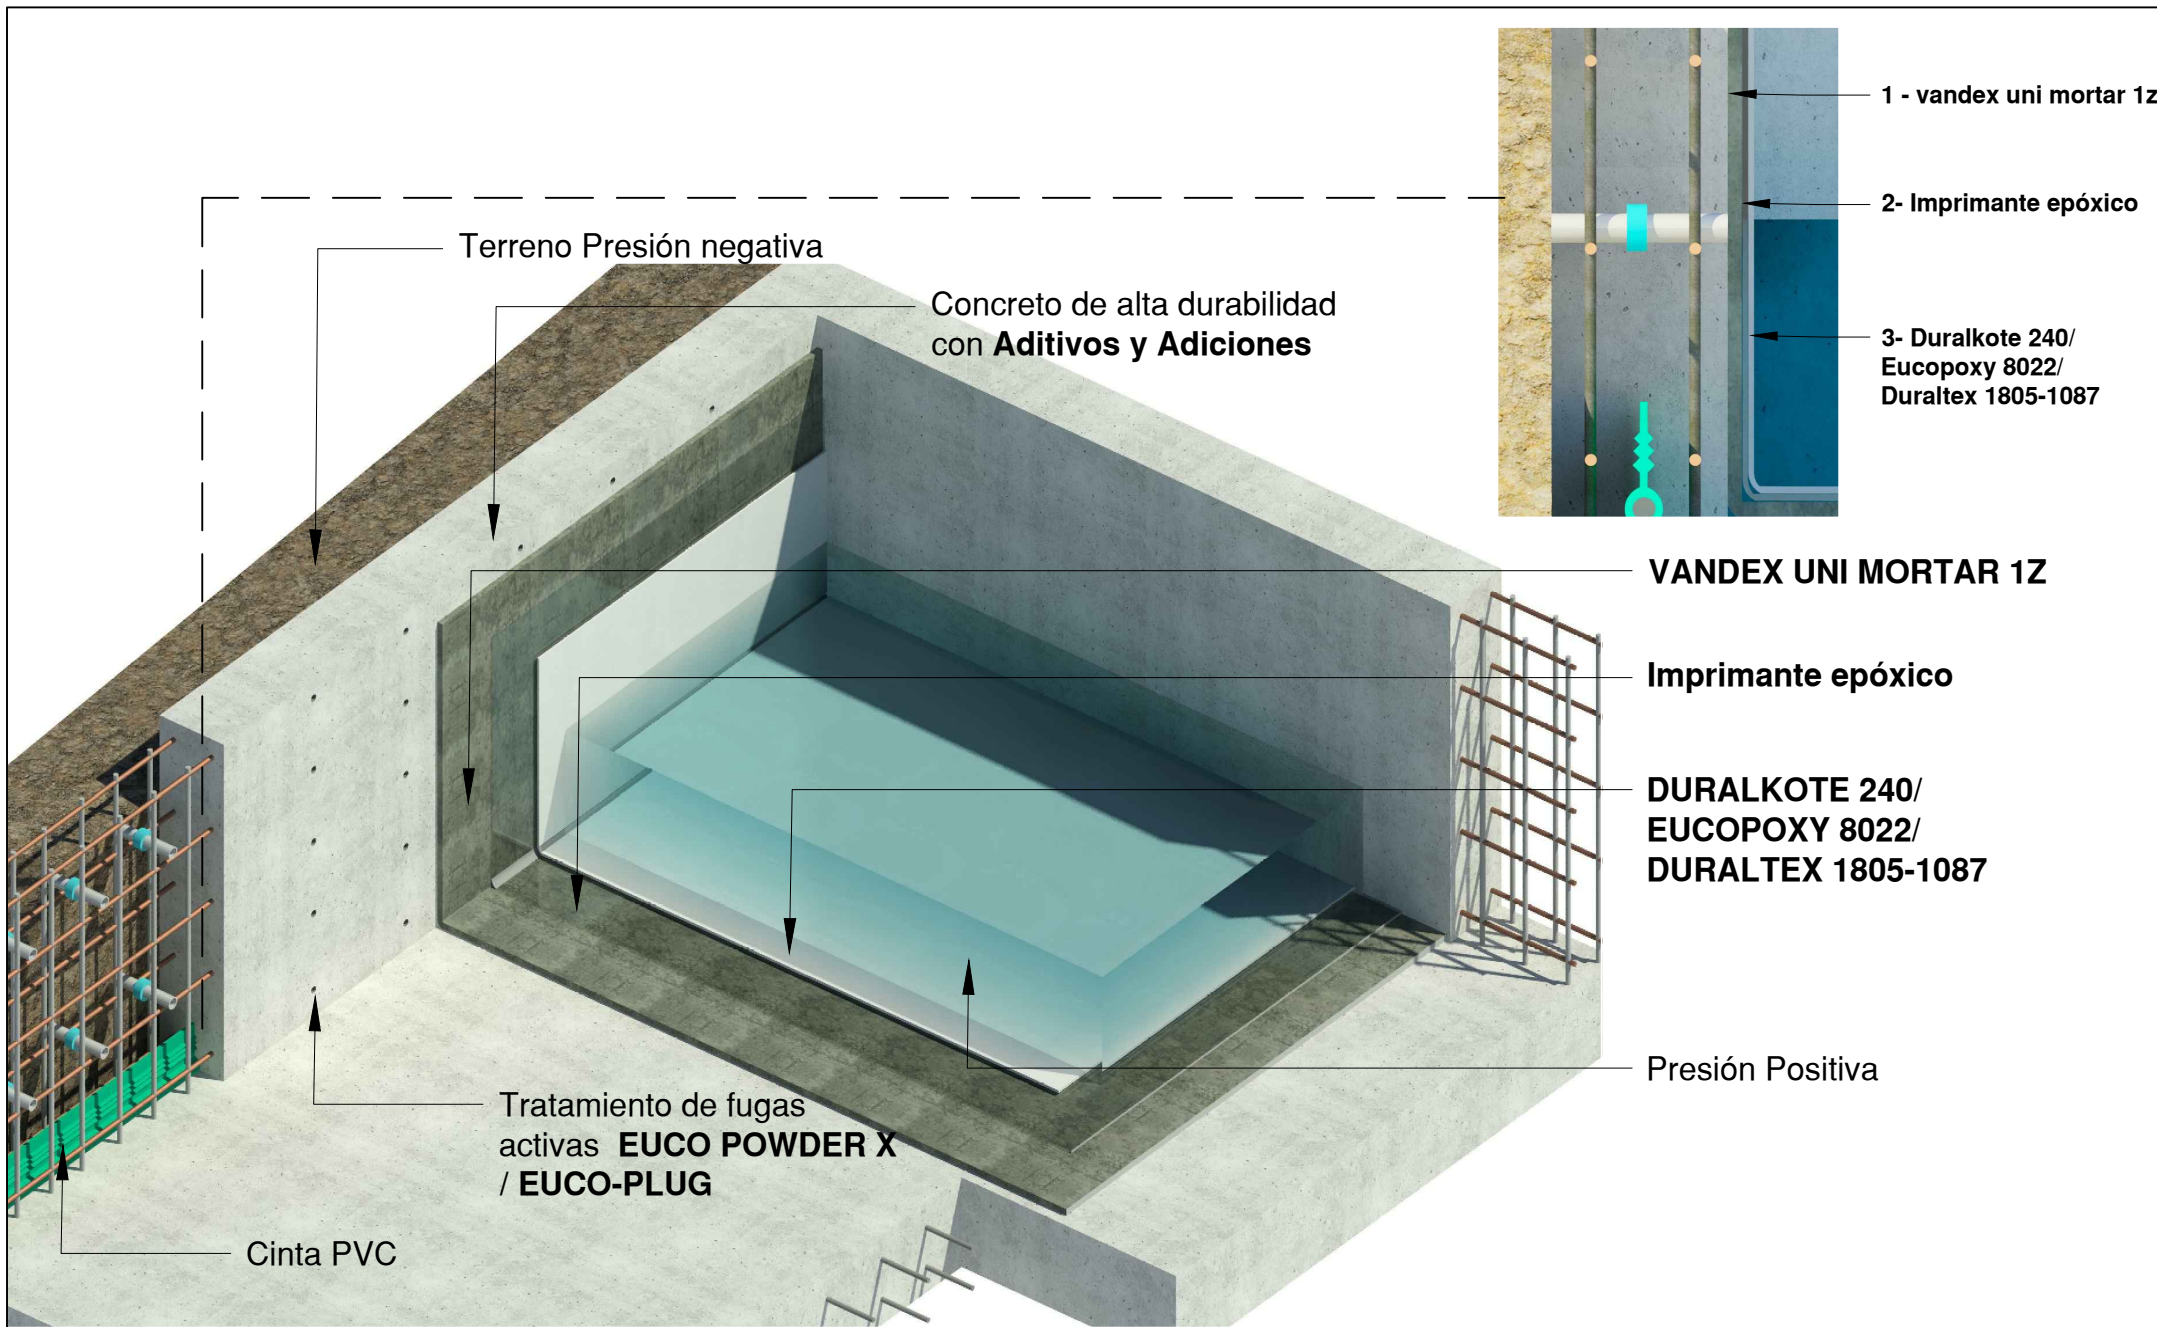

 EUCLID CHEMICAL TOXEMENT	Detalle D8	Contiene IMPERMEABILIZACION EXTERNA DE TANQUES	Sistema Productos toxement para instalaciones de tratamiento de agua potable	Línea Impermeabilización de placas y cubiertas	Fecha 14/01/20	Versión V_01
	Convenciones	 Cinta PVC  Estructura en concreto  EUCO DILAFELX / VANDEX FLEXTAPE				Escala Sin escala

