





EUCLID GROUP
TOXEMENT

Detalle D1/001	Contiene DETALLE - TÍPICO INSTALACIÓN CUB.METÁLICAS	Sistema ALUMANATION 301	Línea IMPERMEABILIZACIÓN CUBIERTAS	Fecha 27/09/19	Versión V_01
Convenciones					Escala Sin escala

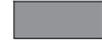

Cubierta metálica

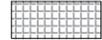

Permafab




Geogard seam sealer



Alumanation 301




Borde de cubierta

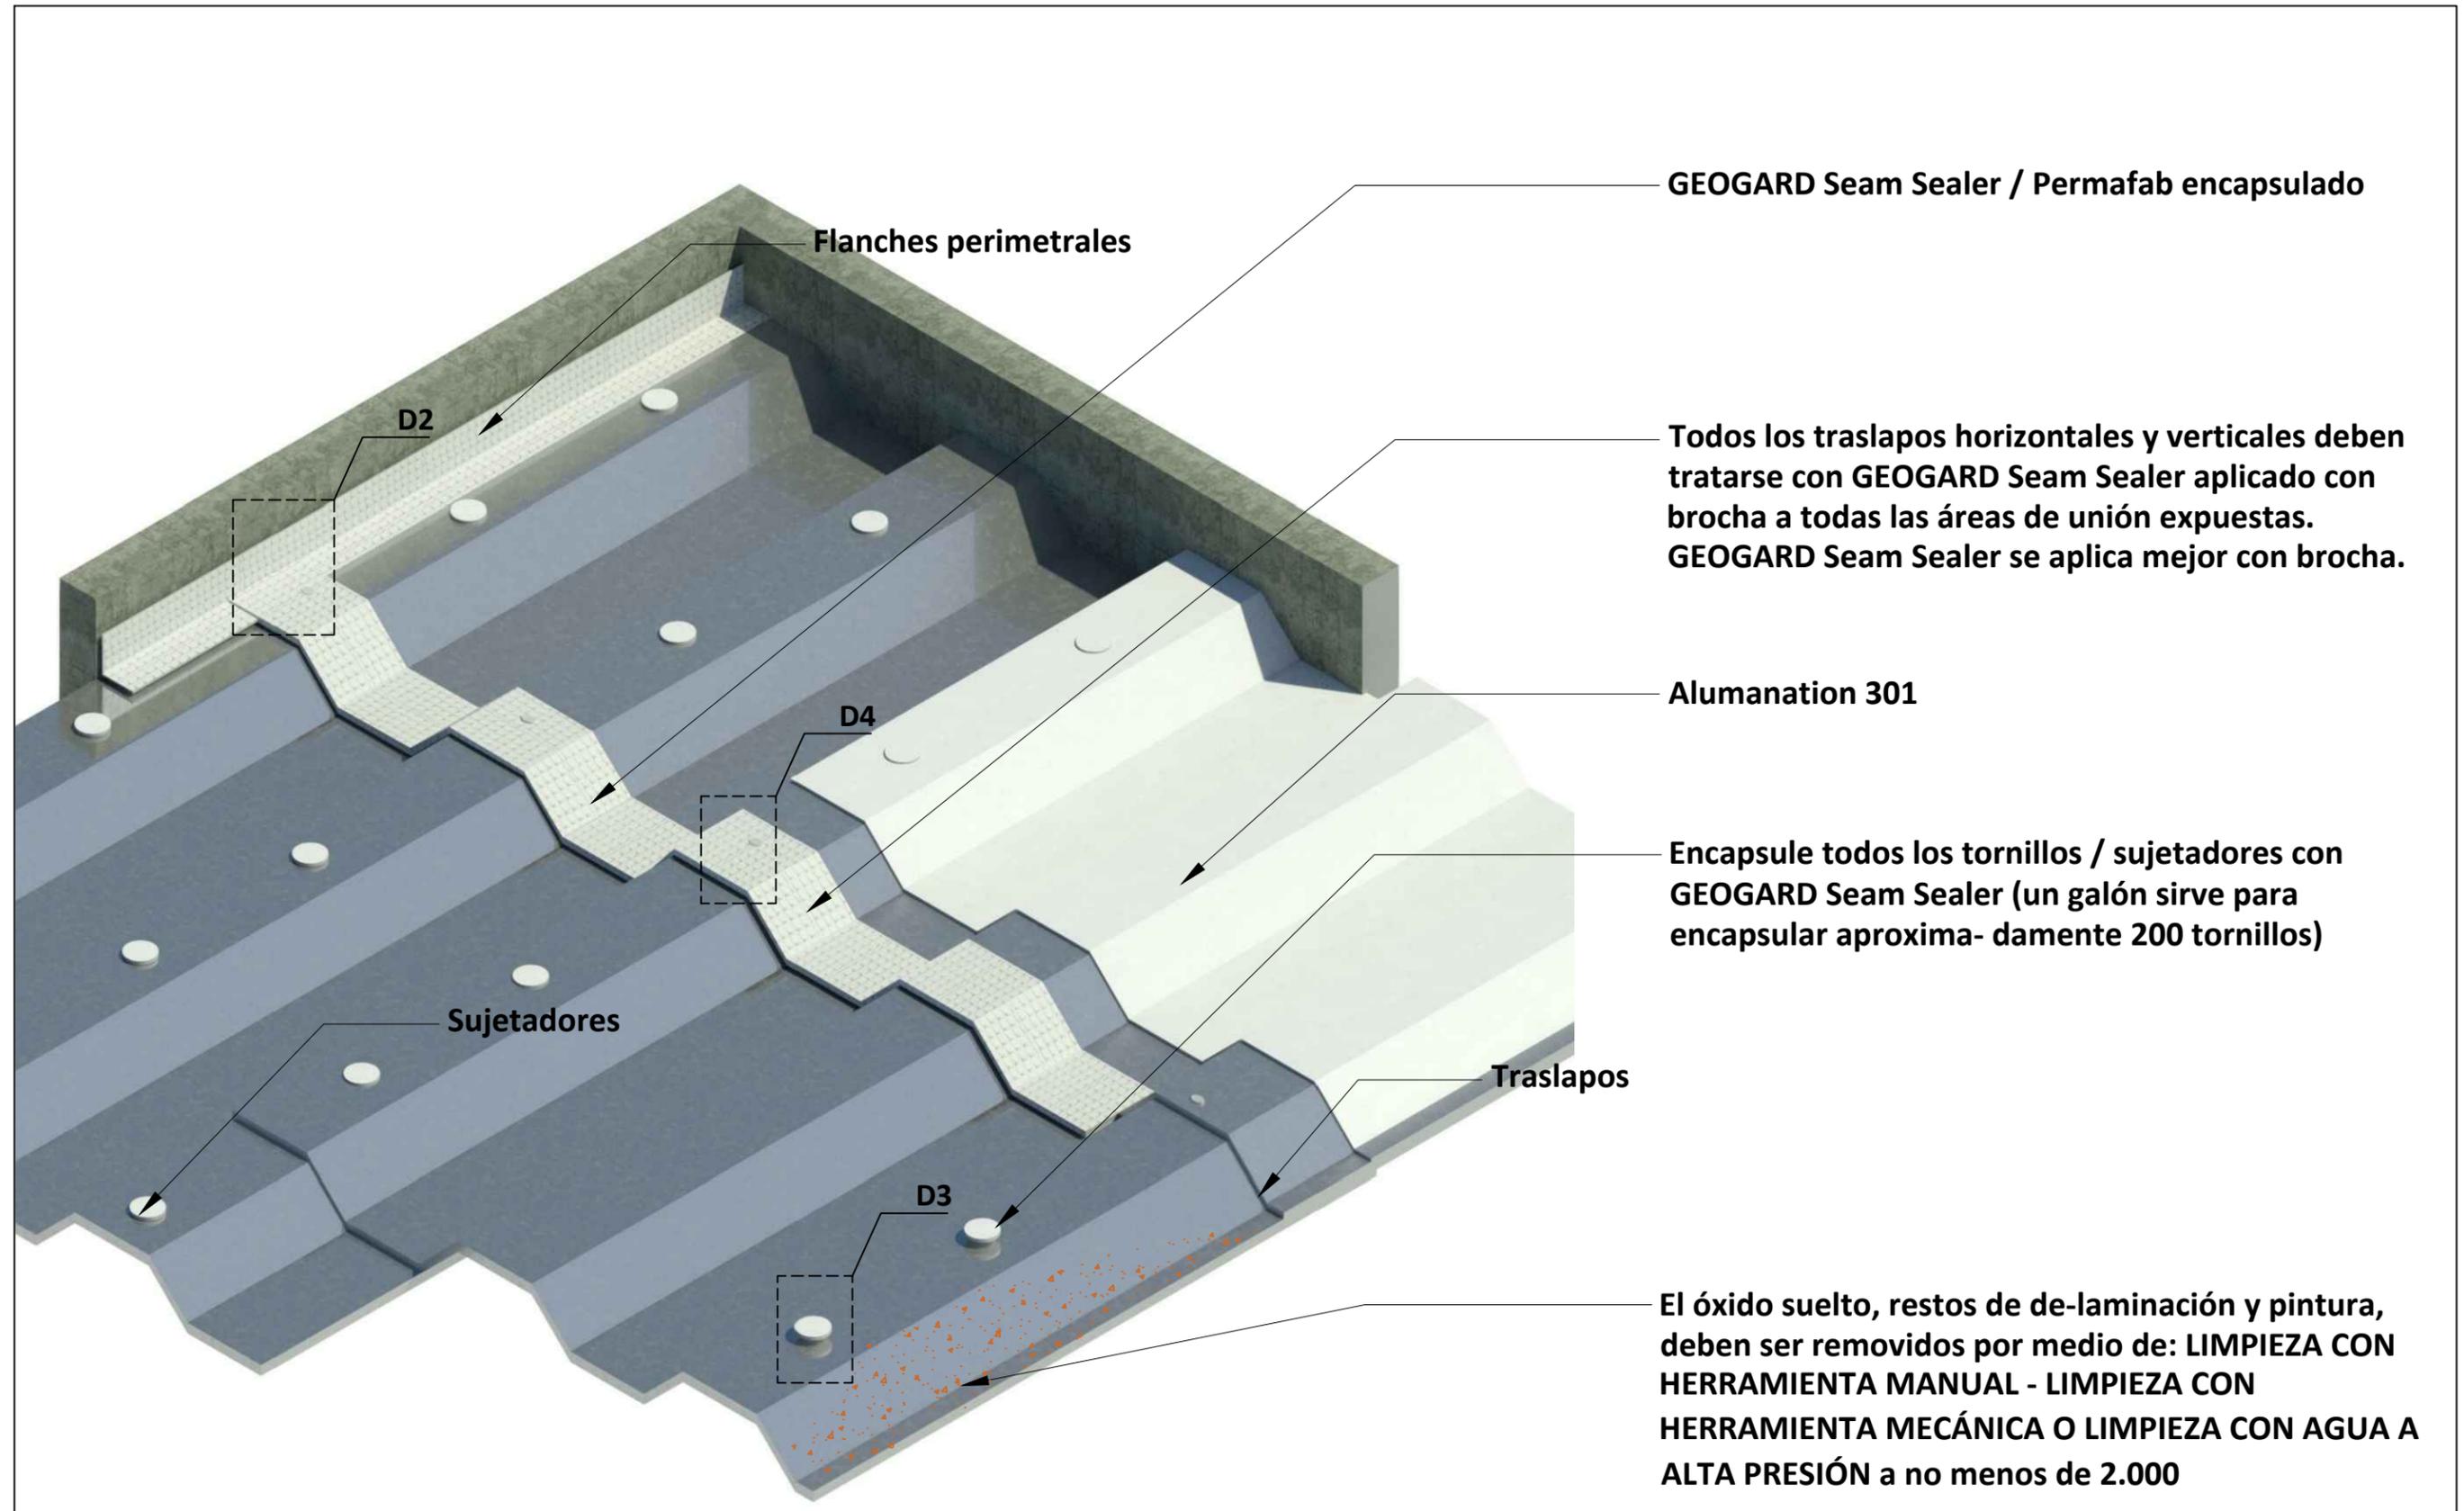




EUCLID GROUP
TOXEMENT

Detalle D2/001	Contiene REMATE ESQUINAS - TORNILLOS / SUJETADORES	Sistema ALUMANATION 301	Línea IMPERMEABILIZACIÓN CUBIERTAS	Fecha 27/09/19	Versión V_01
Convenciones					Escala Sin escala

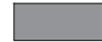

Cubierta metalica

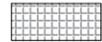


Permafab




Geogard seam seler



Alumanation 301

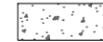


Borde de cubierta

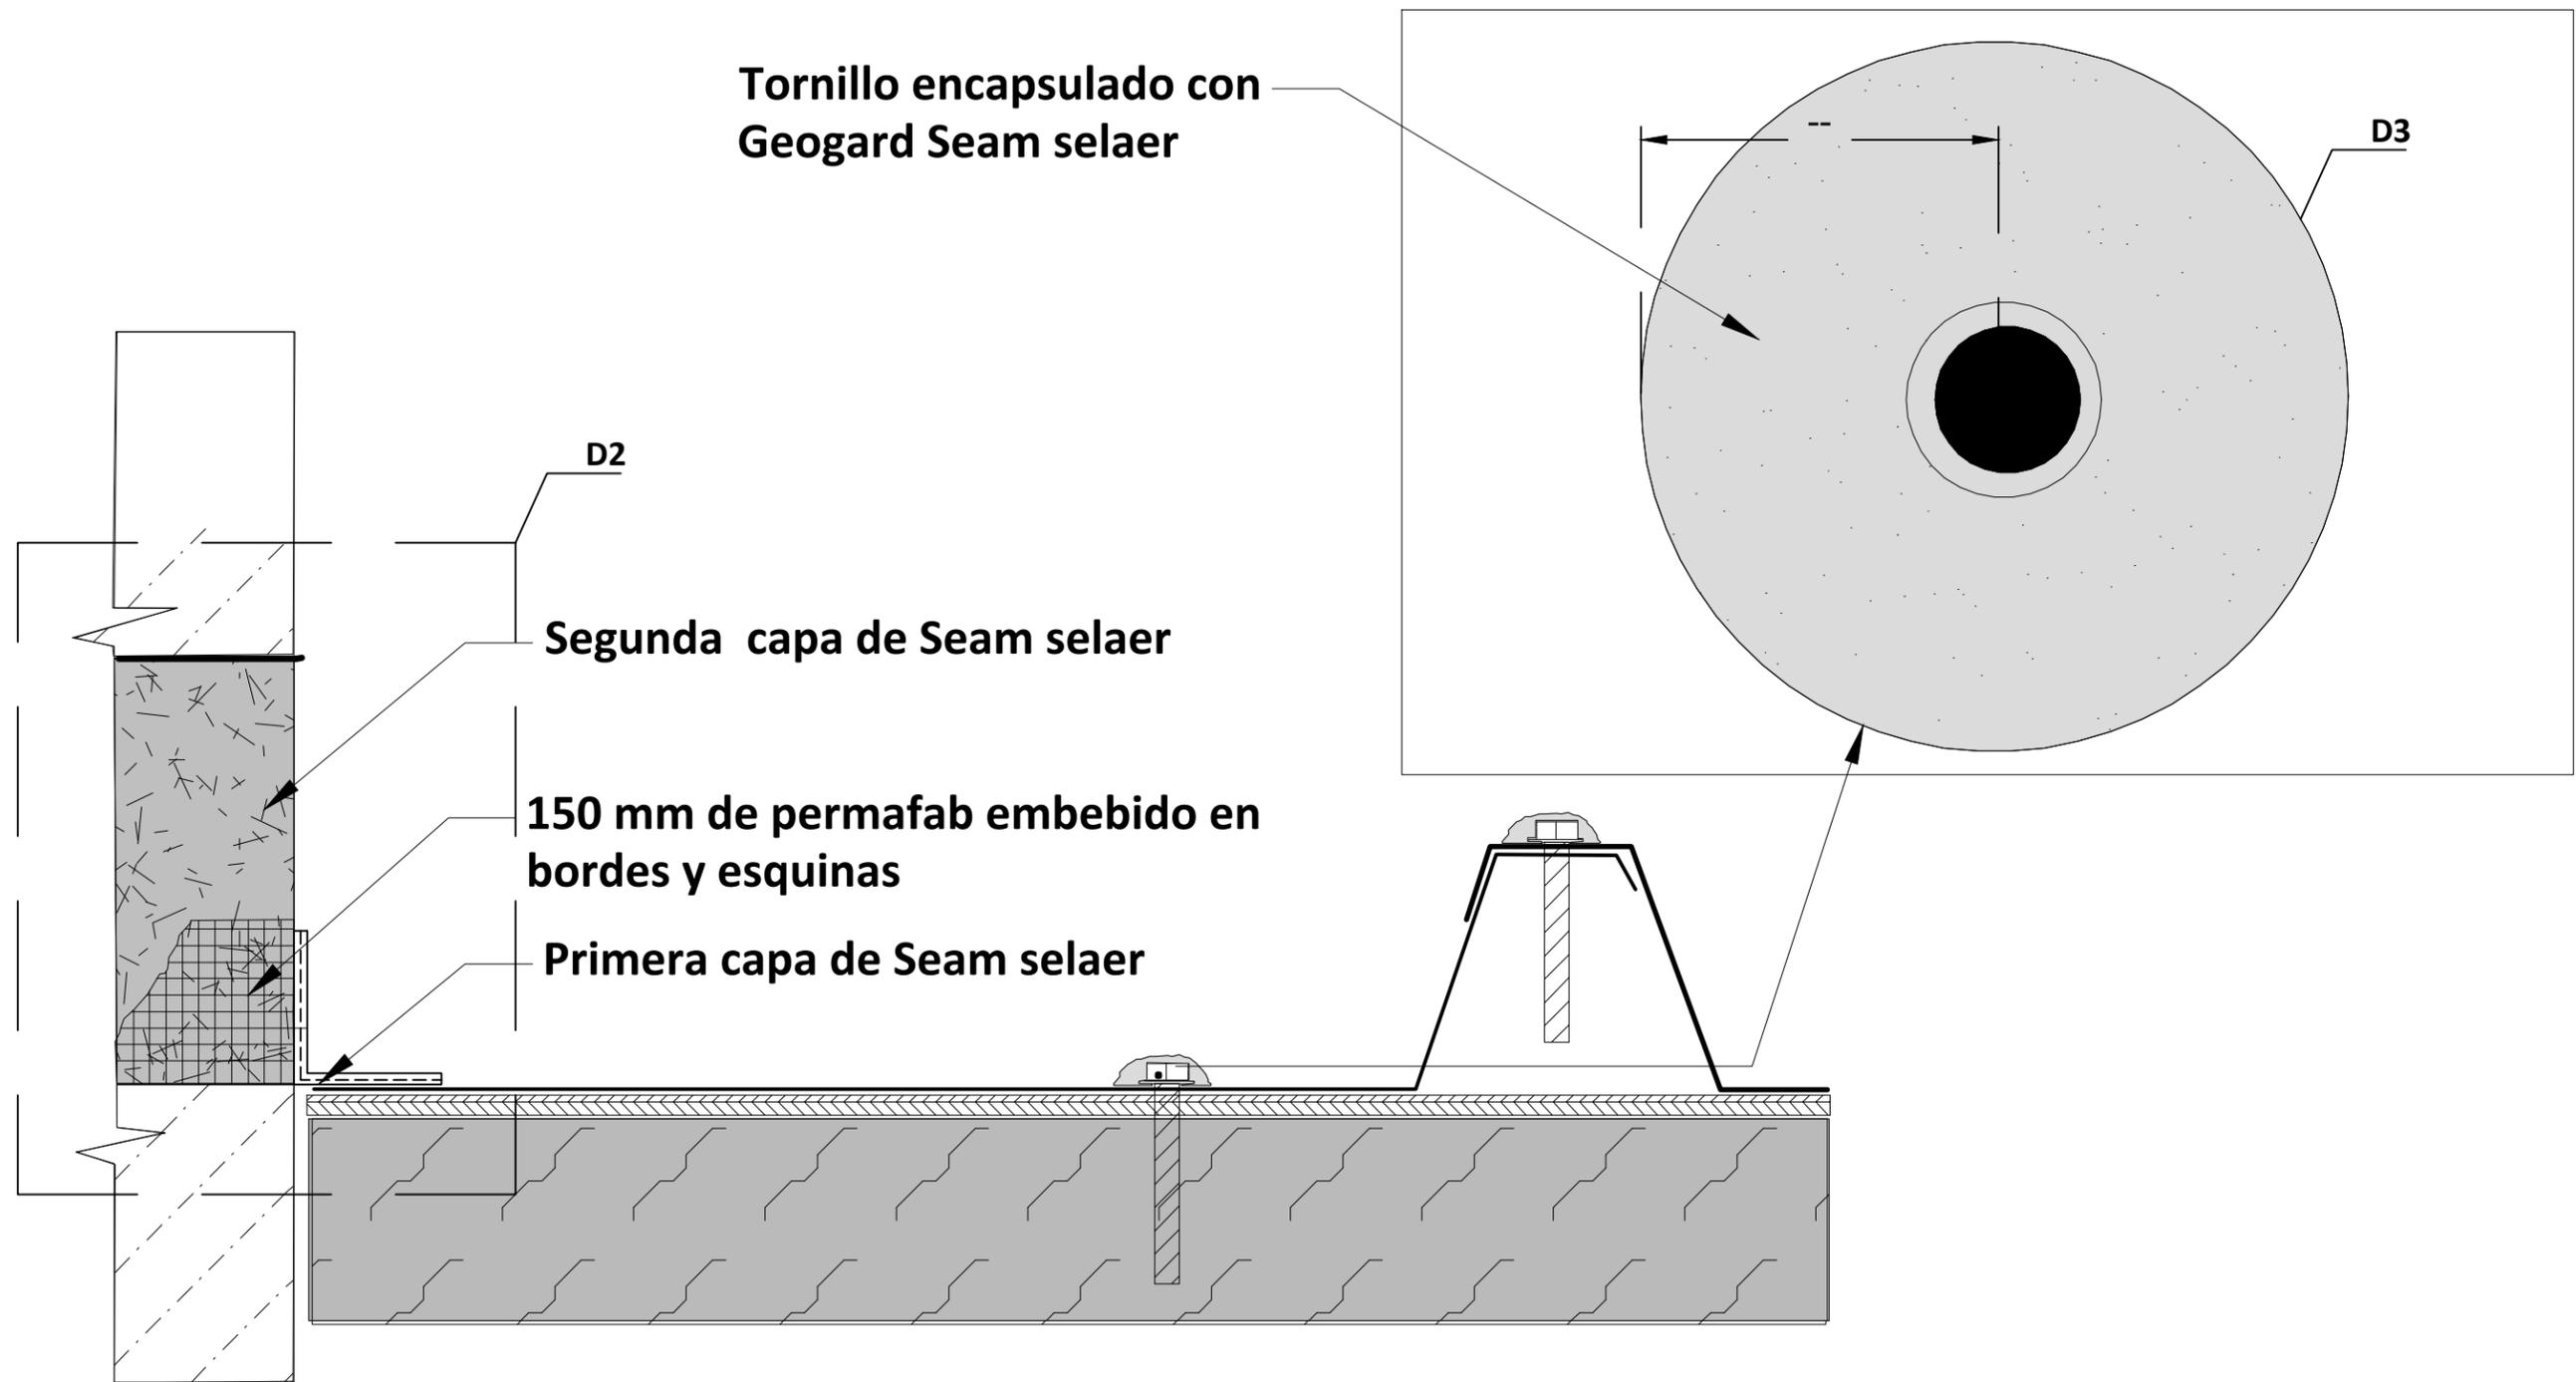




**EUCLID GROUP
TOXEMENT**

Detalle D3/001	Contiene TRASLAPOS	Sistema ALUMANATION 301	Línea IMPERMEABILIZACIÓN CUBIERTAS	Fecha 27/09/19	Versión V_01
Convenciones  Cubierta metalica  Permafab  Geogard seam seler  Alumanation 301  Borde de cubierta					Escala Sin escala

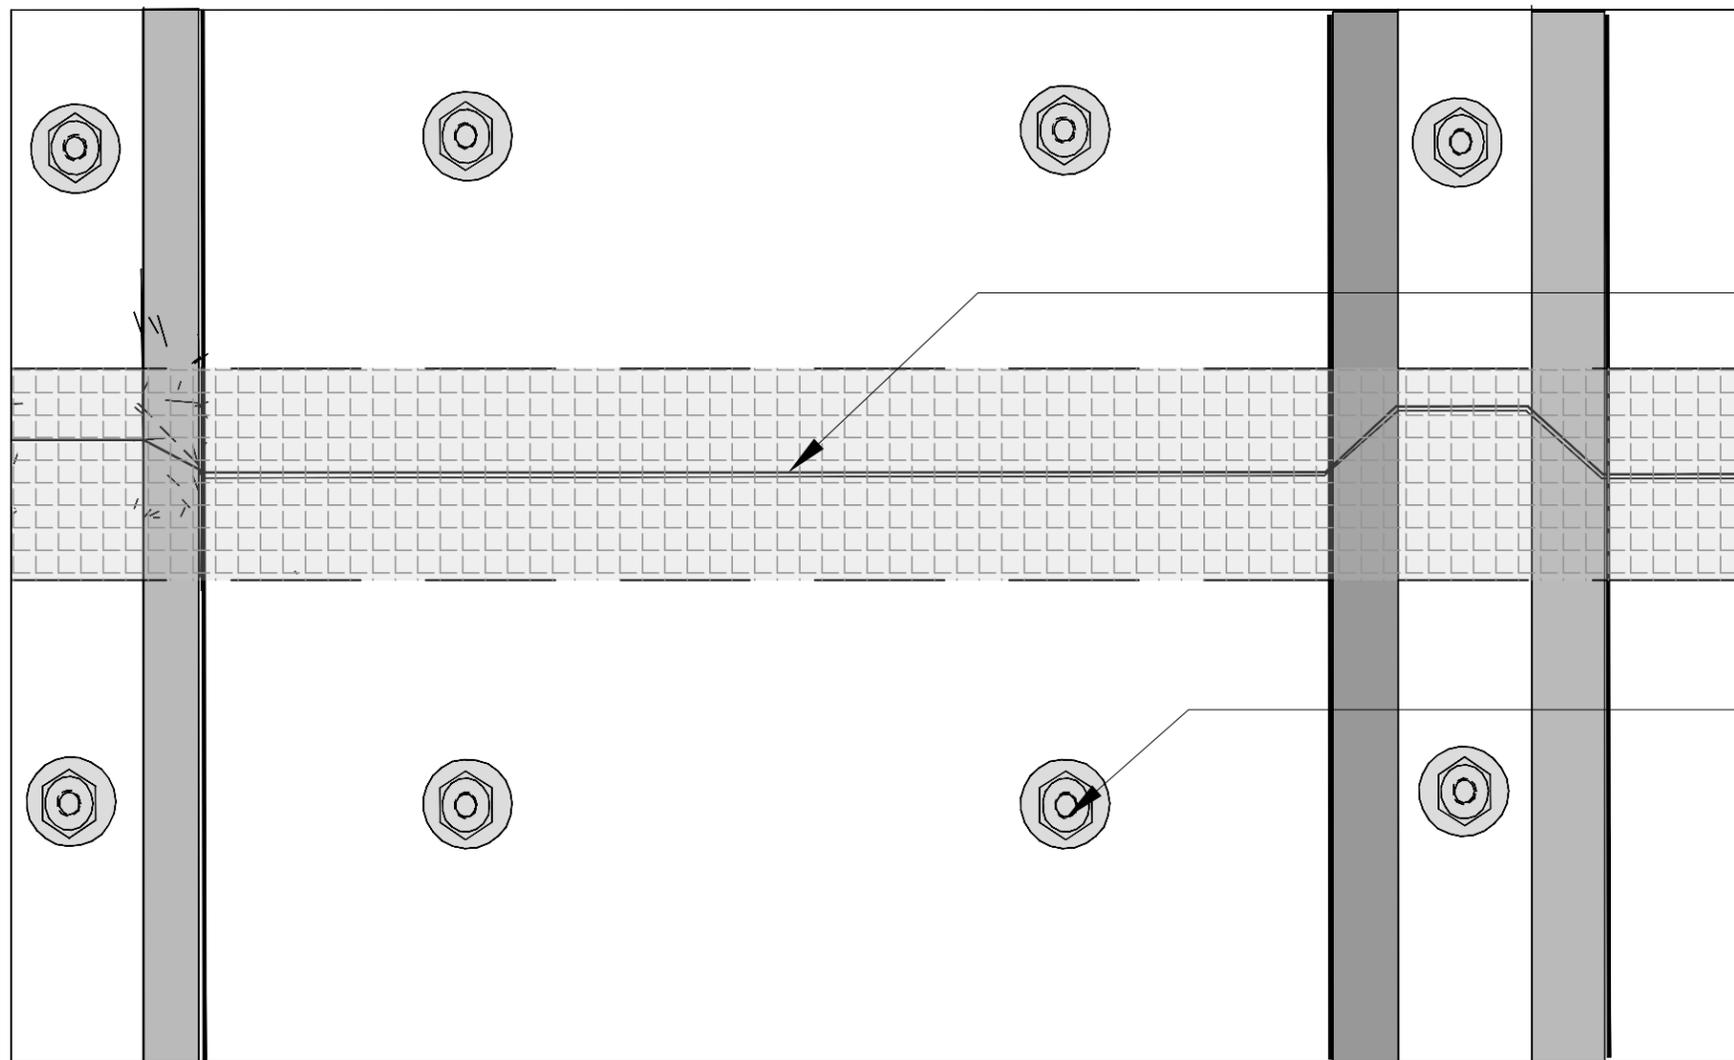

**Tratamiento de traslapos :
PERMAFAB embebido en
GEOGARD SEAM SELER**

**Tornillo encapsulado con
Geogard Seam selaer**

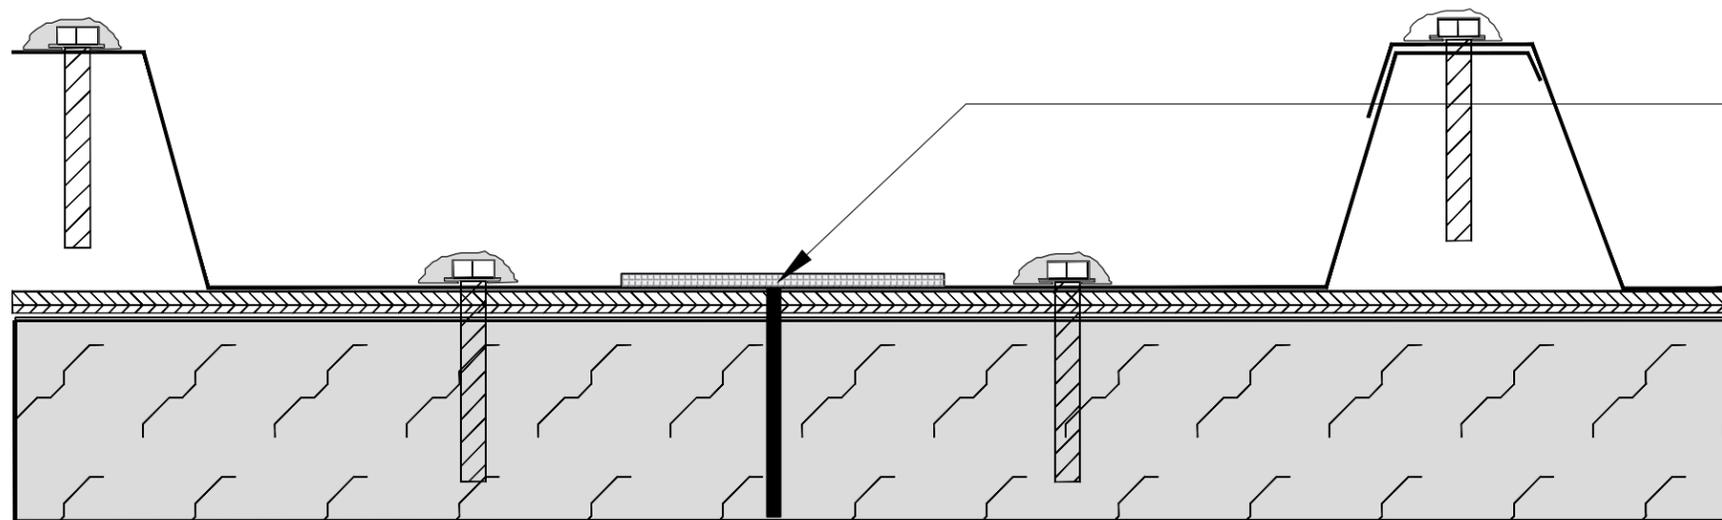


**PERMAFAB a lo largo de
traslapos**




**EUCLID GROUP
TOXEMENT**

Detalle D4/001	Contiene CABALLETES/ CUMBRERAS	Sistema ALUMANATION 301	Línea IMPERMEABILIZACIÓN CUBIERTAS	Fecha 27/09/19	Versión V_01
Convenciones					Escala Sin escala

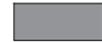

Cubierta metalica

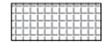

Permafab



Geogard seam seler




Alumanation 301



Borde de cubierta

GEOGARD SEAM SELER

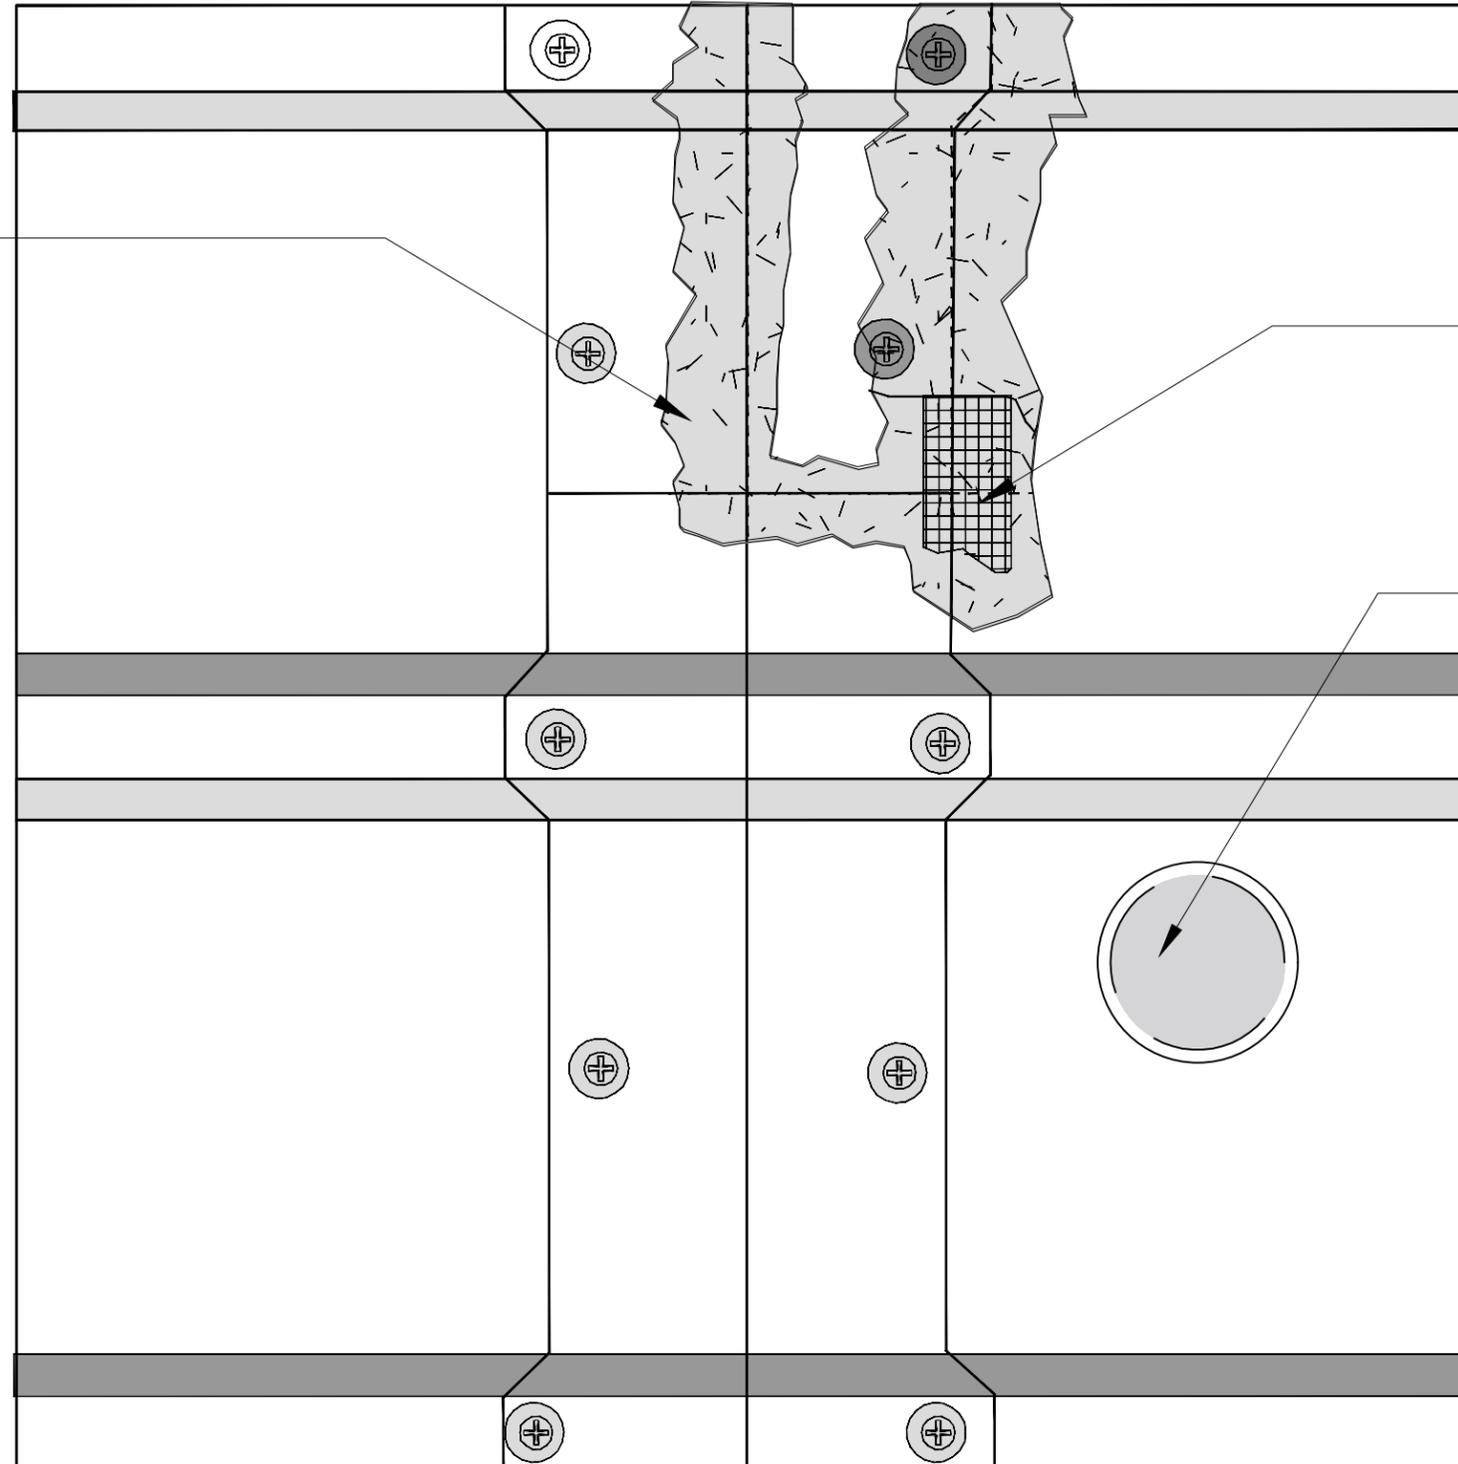

PERMAFAB

Todas las uniones alrededor de los ventiladores de la cumbrera deben sellarse usando GEOGARD Seam Sealer y PERMAFAB en combinación de 3 pasos. La cobertura aproximada de GEOGARD Seam Sealer será de 30-40 pies lineales (9,1 a 12,2 metros lineales)/galón.

NOTA:
Todas las uniones alrededor de los ventiladores de la cumbrera deben sellarse usando GEOGARD Seam Sealer y PERMAFAB en combinación de 3 pasos. La cobertura aproximada de GEOGARD Seam Sealer será de 30-40 pies lineales (9,1 a 12,2 metros lineales)/galón.