


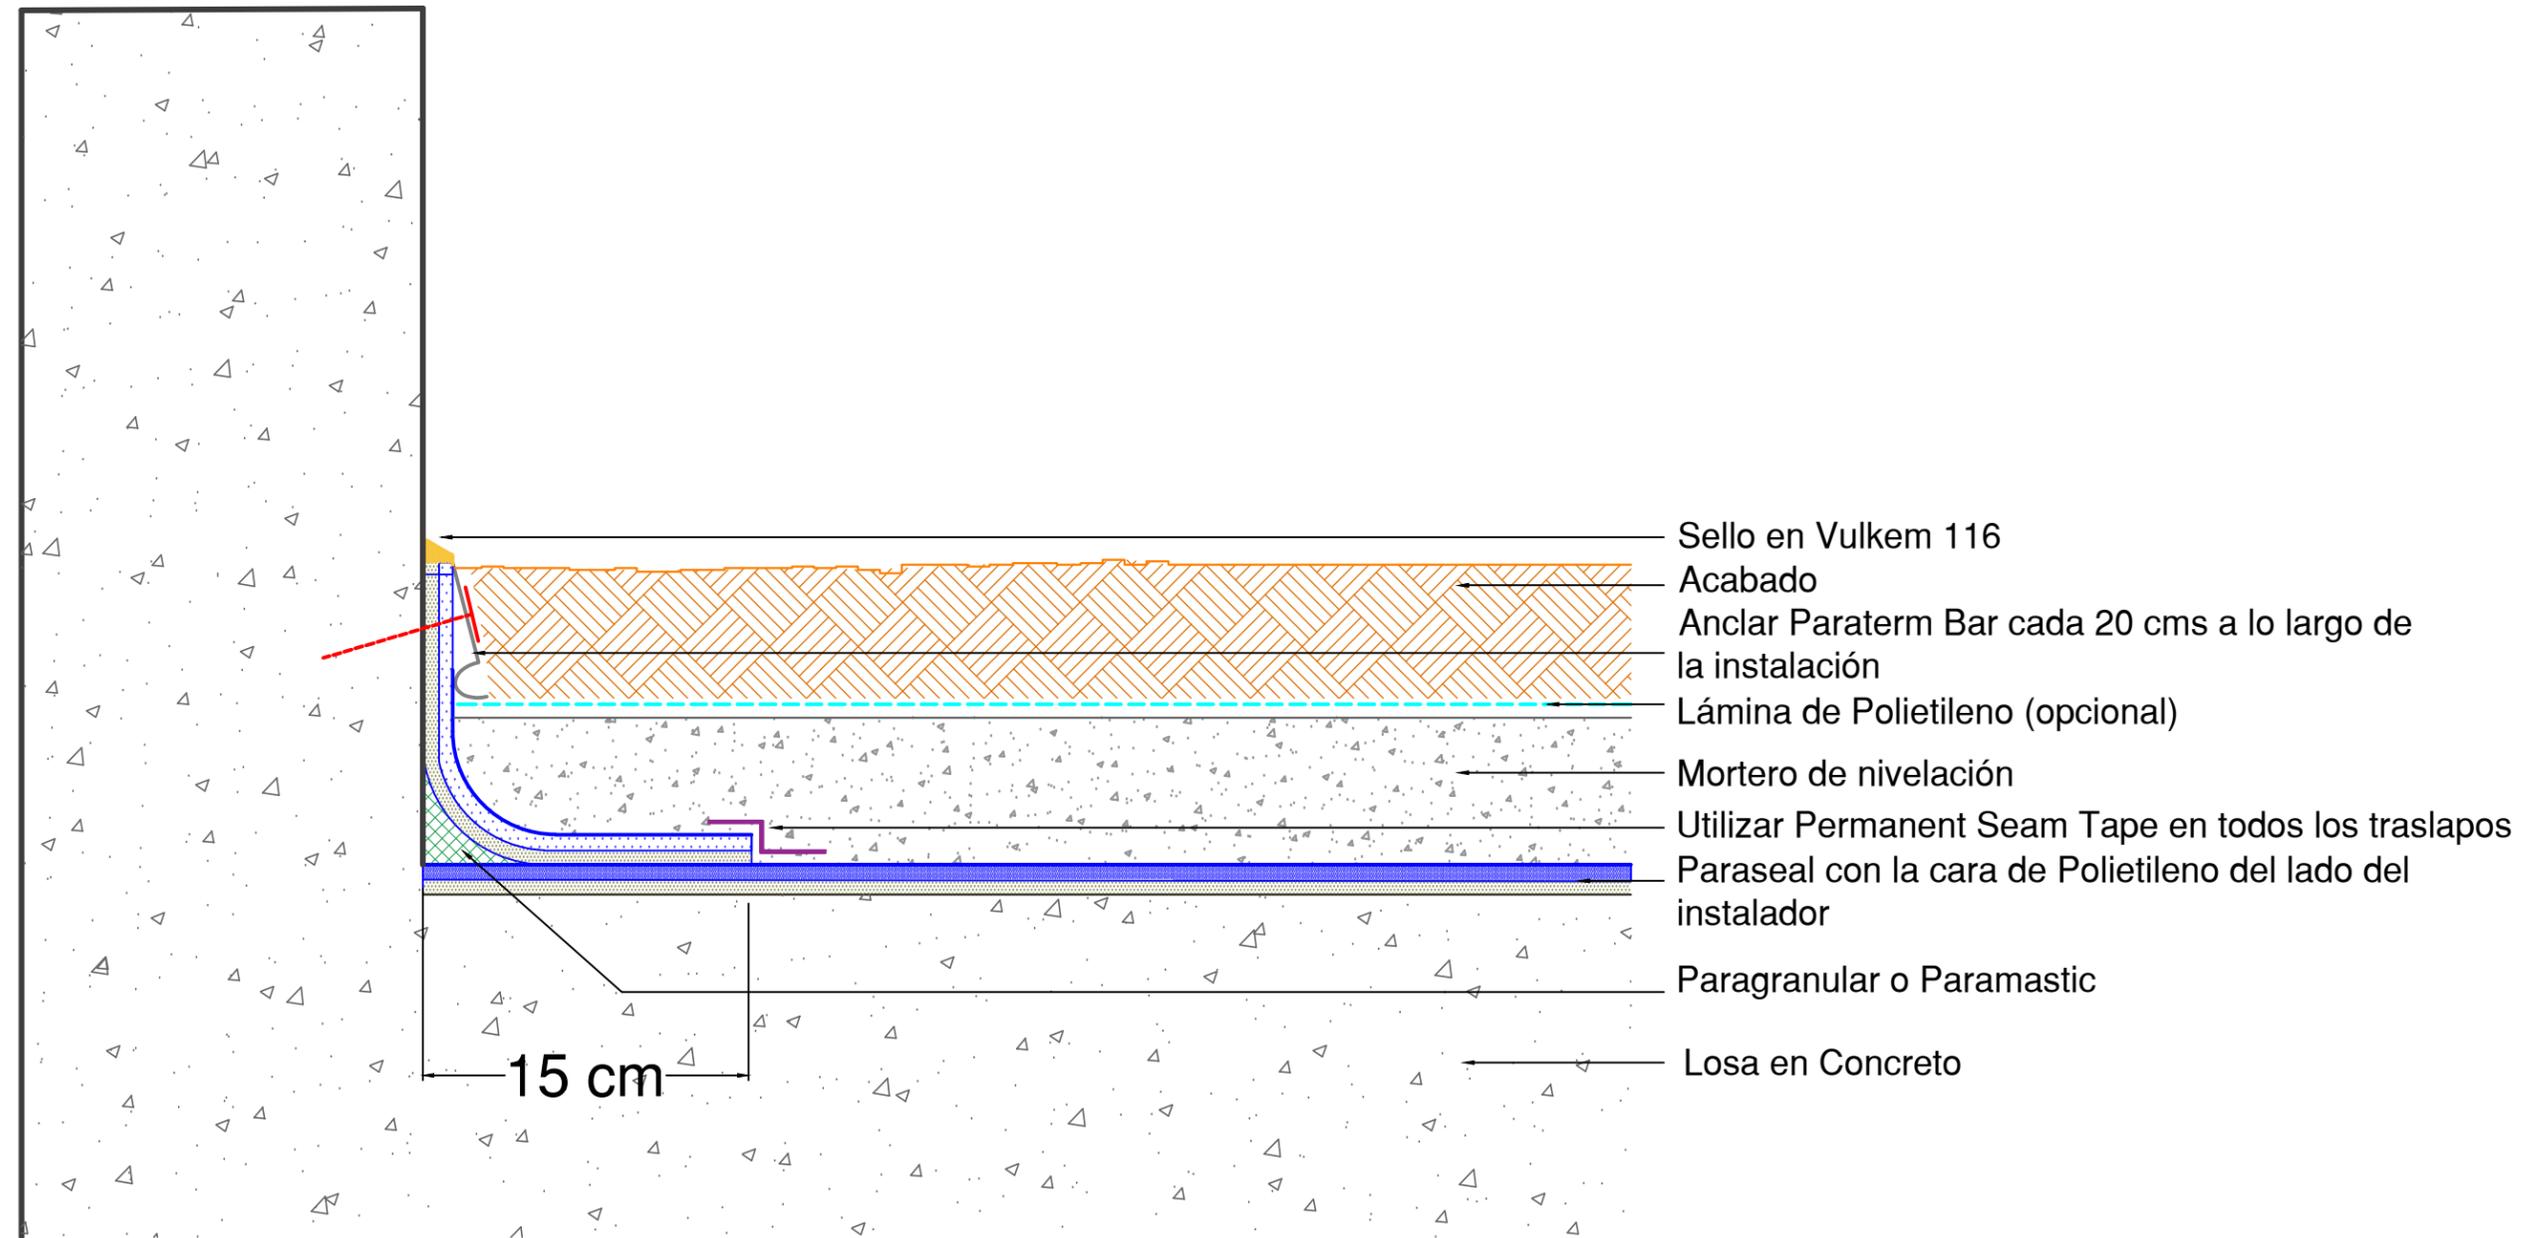

EUCLID GROUP  
TOXEMENT

Detalle D4/EPJ_Paraseal	Contiene ENTRE PLACAS Y JARDINERAS DESARROLLO DE MEDIAS CAÑAS	Sistema LÁMINAS A BASE DE BENTONITA - PARASEAL	Línea TRATAMIENTO PARA MUROS	Fecha 03/03/17	Versión V_02		
Convenções							
Paraseal	Mortero de nivelación	Paraterm Bar	Anclajes	Vulkem 116	Paragranular	Permanent Seam Tape	Escala Sin escala



Nota: Los productos de la línea Paraseal requieren un mínimo de 140 kg/m<sup>2</sup> de compactación/confinamiento para obtener los resultados esperados.