



Detalle D5/EPJ_Paraseal	Contiene ENTRE PLACAS Y JARDINERAS TRATAMIENTO PARA CAMBIOS DE NIVEL CON JUNTA	Sistema LÁMINAS A BASE DE BENTONITA - PARASEAL	Línea TRATAMIENTO PARA MUROS	Fecha 03/03/17	Versión V_02
Con convenciones					
 Losa en Concreto  Placa en mortero + acabado  Paraseal  Capa protectora en polietileno (opcional)  Paragranular  Vulkem 116  Sellasil Soporte					
					Escala Sin escala

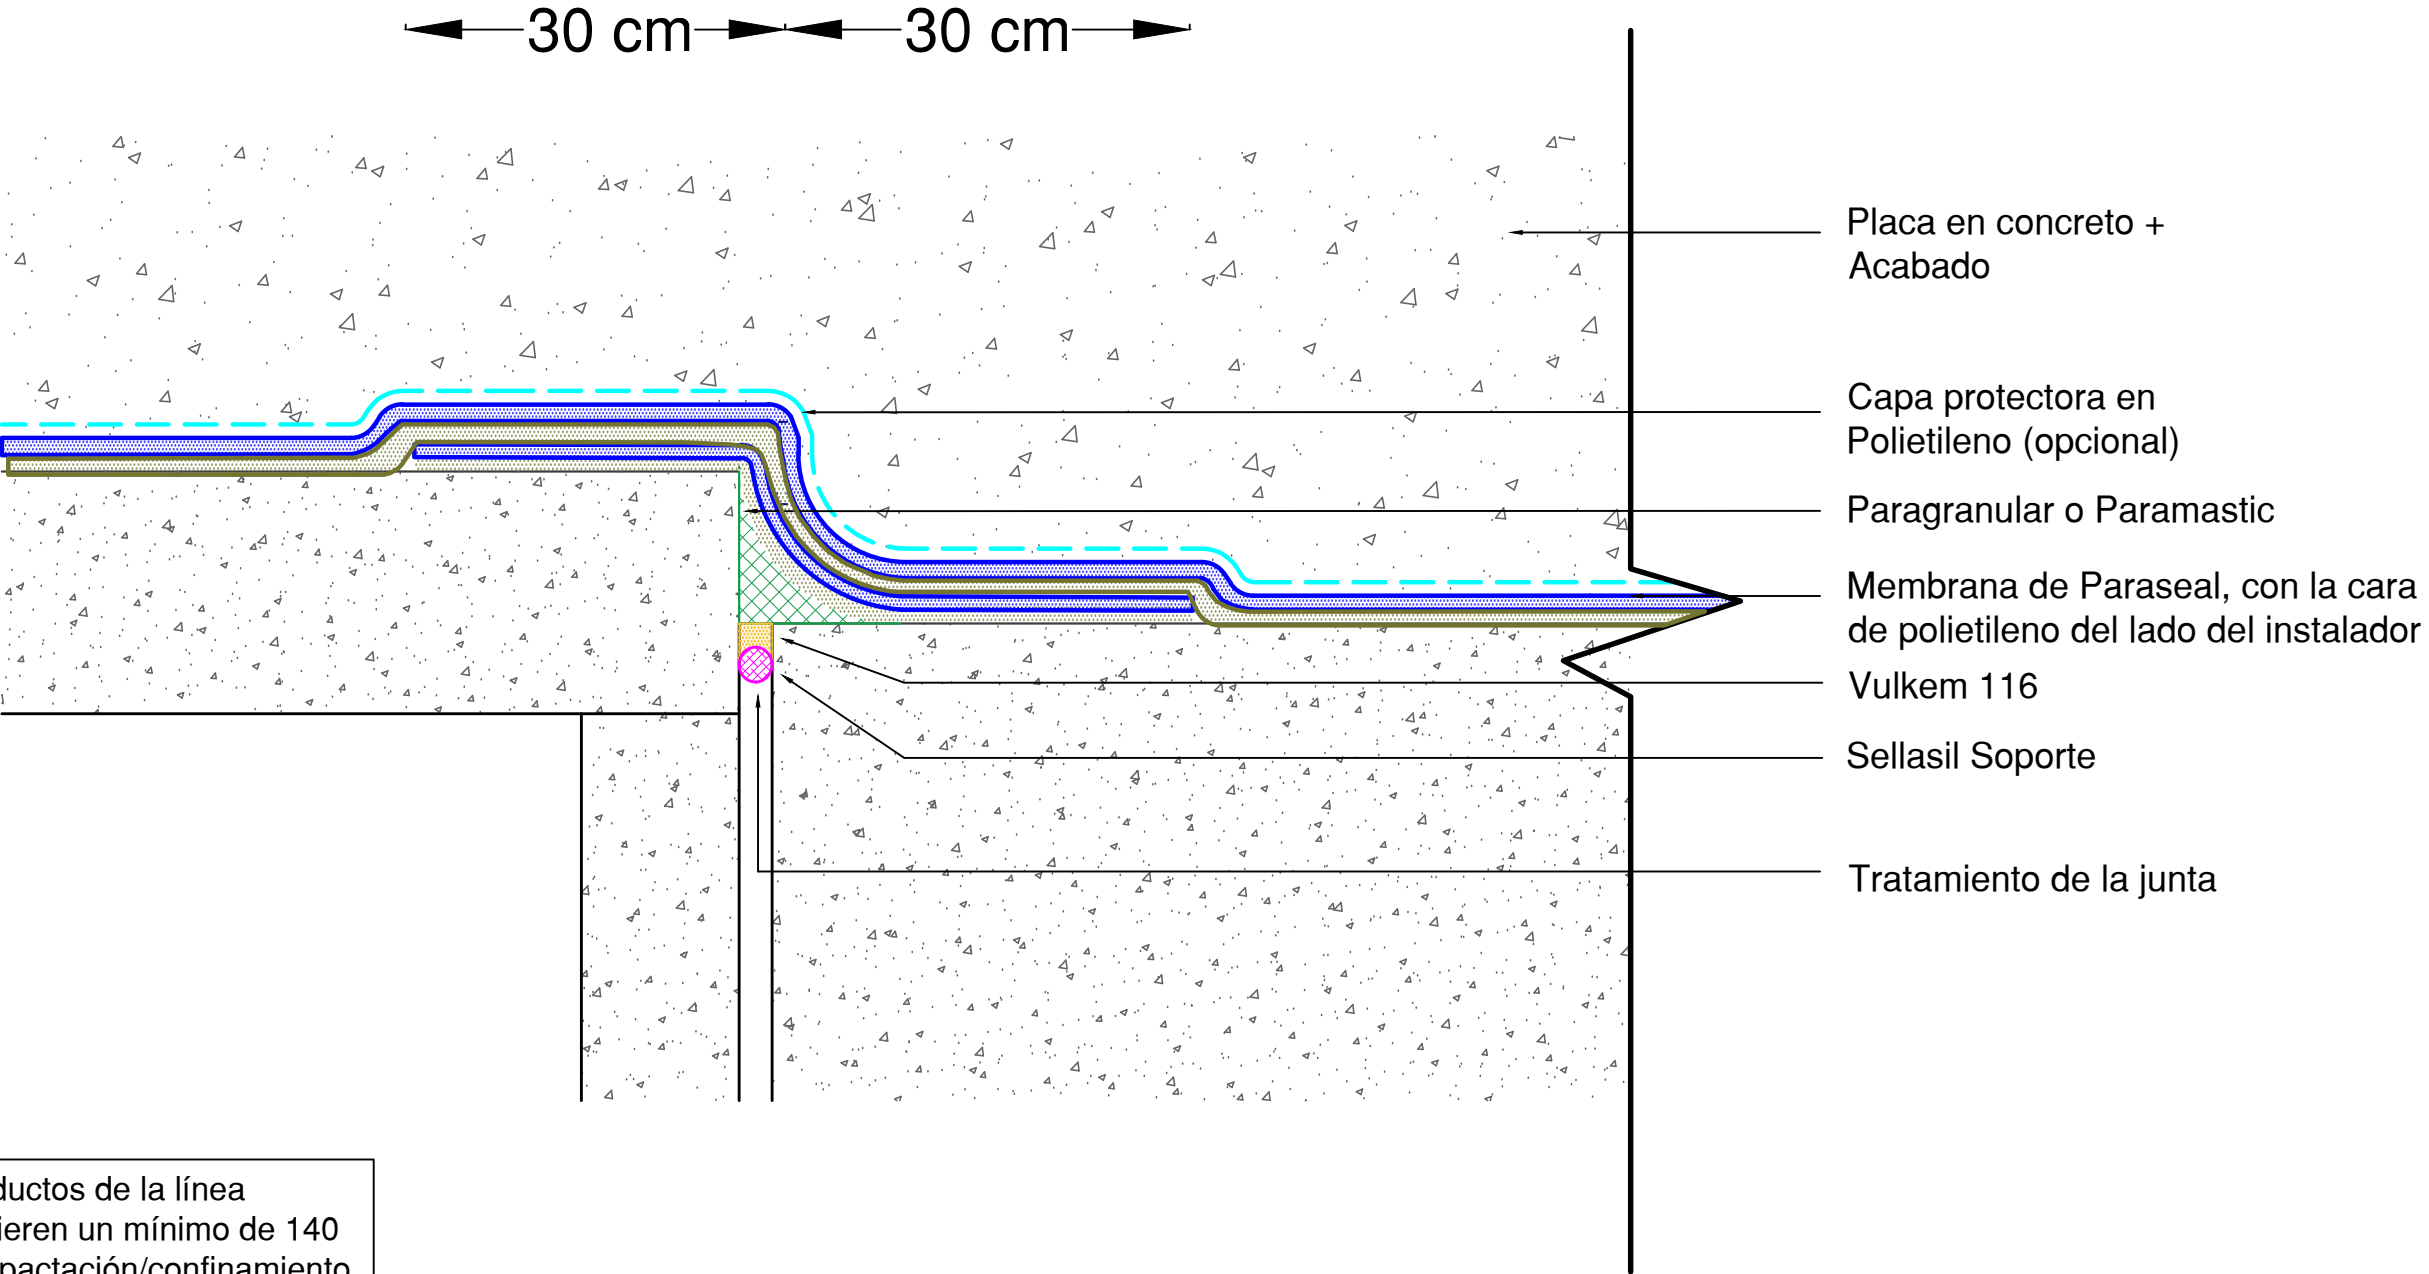

Nota: Los productos de la línea Paraseal requieren un mínimo de 140 kg/m2 de compactación/confinamiento para obtener los resultados esperados.



Detalle D6/EPJ_Paraseal	Contiene ENTRE PLACAS Y JARDINERAS TRATAMIENTO PARA CAMBIOS DE NIVEL SIN JUNTA	Sistema LÁMINAS A BASE DE BENTONITA - PARASEAL	Línea TRATAMIENTO PARA MUROS	Fecha 03/03/17	Versión V_02	
Convenciones	 Losa en Concreto	 Placa en mortero + acabado	 Paraseal	 Capa protectora en polietileno (opcional)	 Paragravular	Escala Sin escala

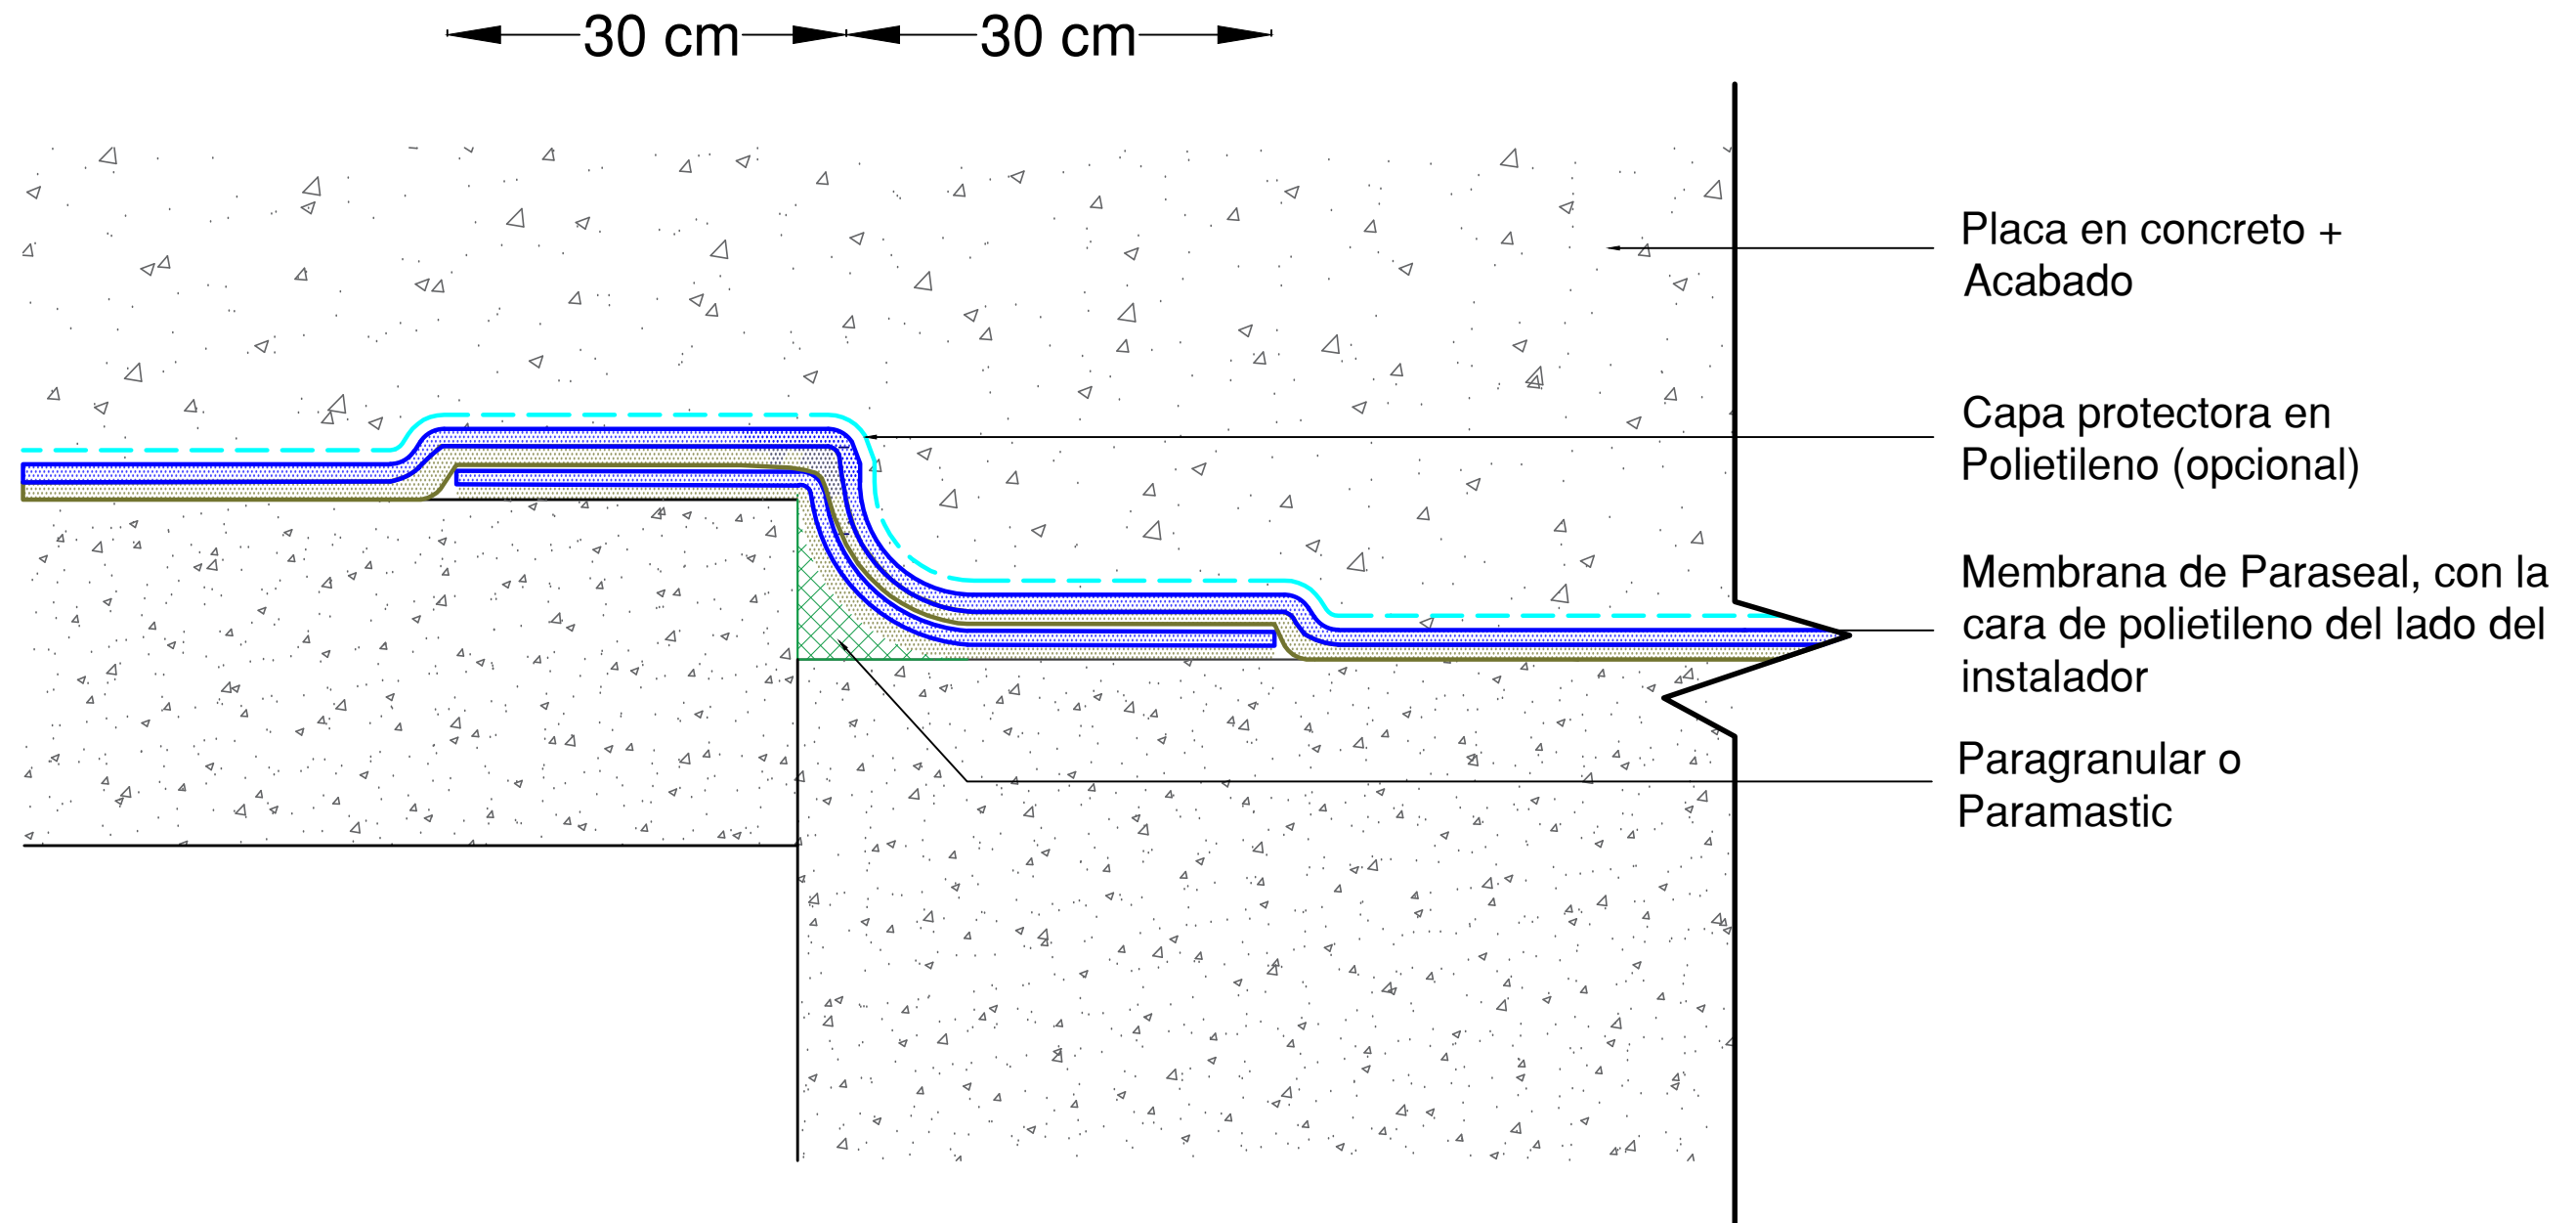

Nota: Los productos de la línea Paraseal requieren un mínimo de 140 kg/m² de compactación/confinamiento para obtener los resultados esperados.