


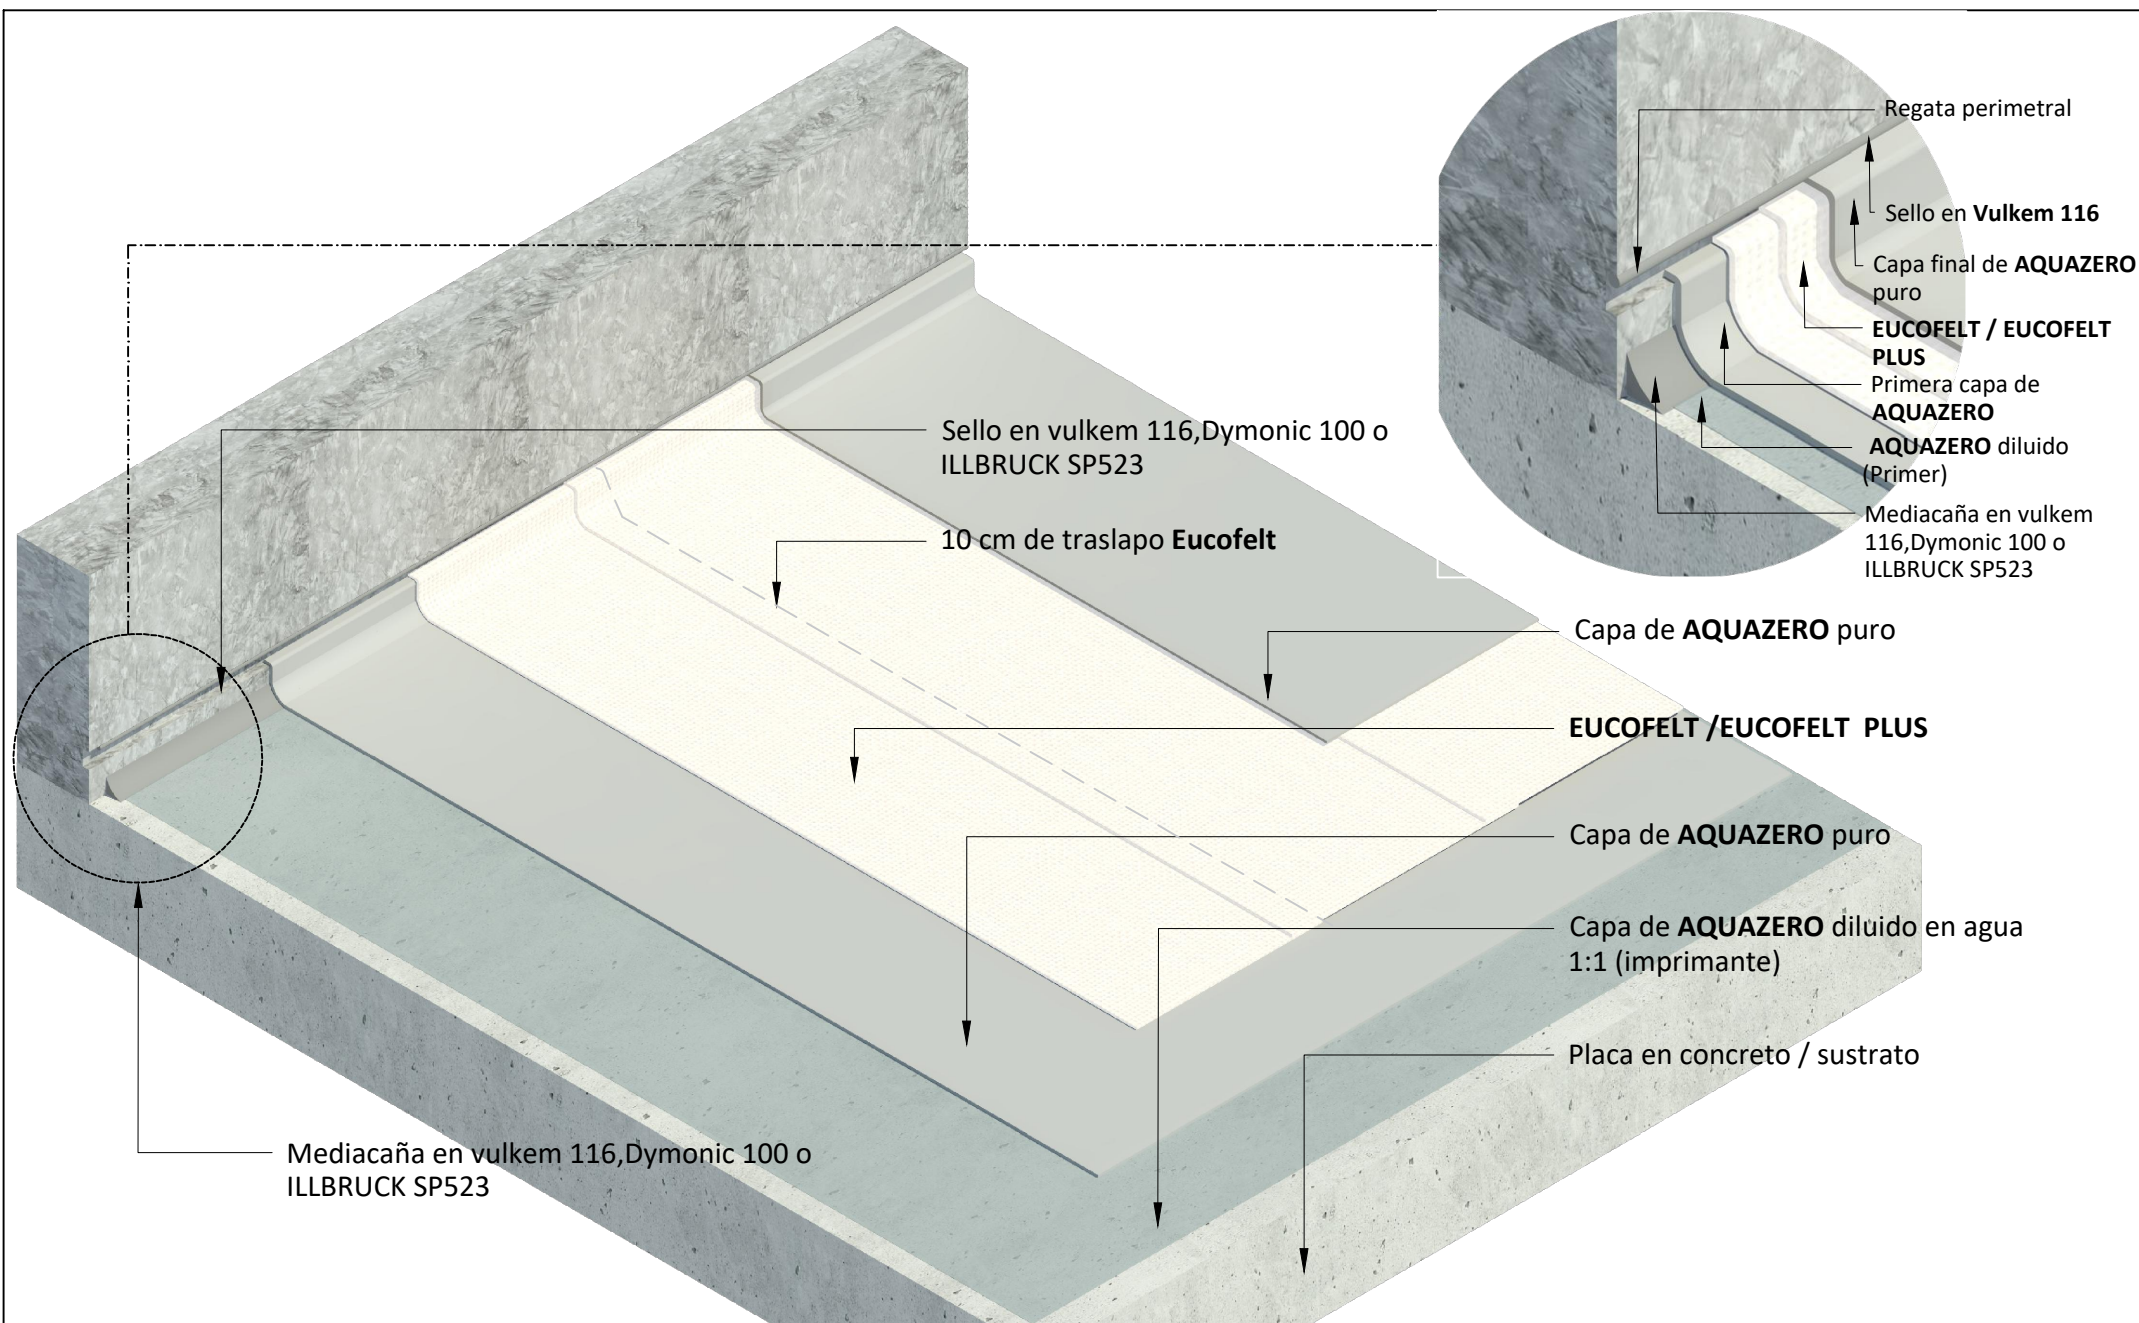

**EUCLID CHEMICAL
TOXEMENT**

Detalle D1	Contiene DETALLE DE INSTALACIÓN TÍPICO	Sistema AQUAZERO	Línea Impermeabilización de placas y cubiertas	Fecha 14/04/2021	Versión V_02
Convenciones  Aquazero  Sello en vulkem 116,Dymonic 100 o ILLBRUCK SP523  Estructura en concreto					Escala Sin escala






**EUCLID CHEMICAL
TOXEMENT**

Detalle D2	Contiene IMPERMEABILIZACIÓN DE PLACAS Y CUBIERTAS TRATAMIENTO DE FISURAS	Sistema AQUAZERO	Línea IMPERMEABILIZACIÓN DE PLACAS Y CUBIERTAS	Fecha 14/04/2021	Versión V_02
Convenciones Aquazero puro Eucofelt Aquazero diluido					Escala Sin escala

TRATAMIENTO DE FISURAS ENTRE 0.2 Y 0.7 MM

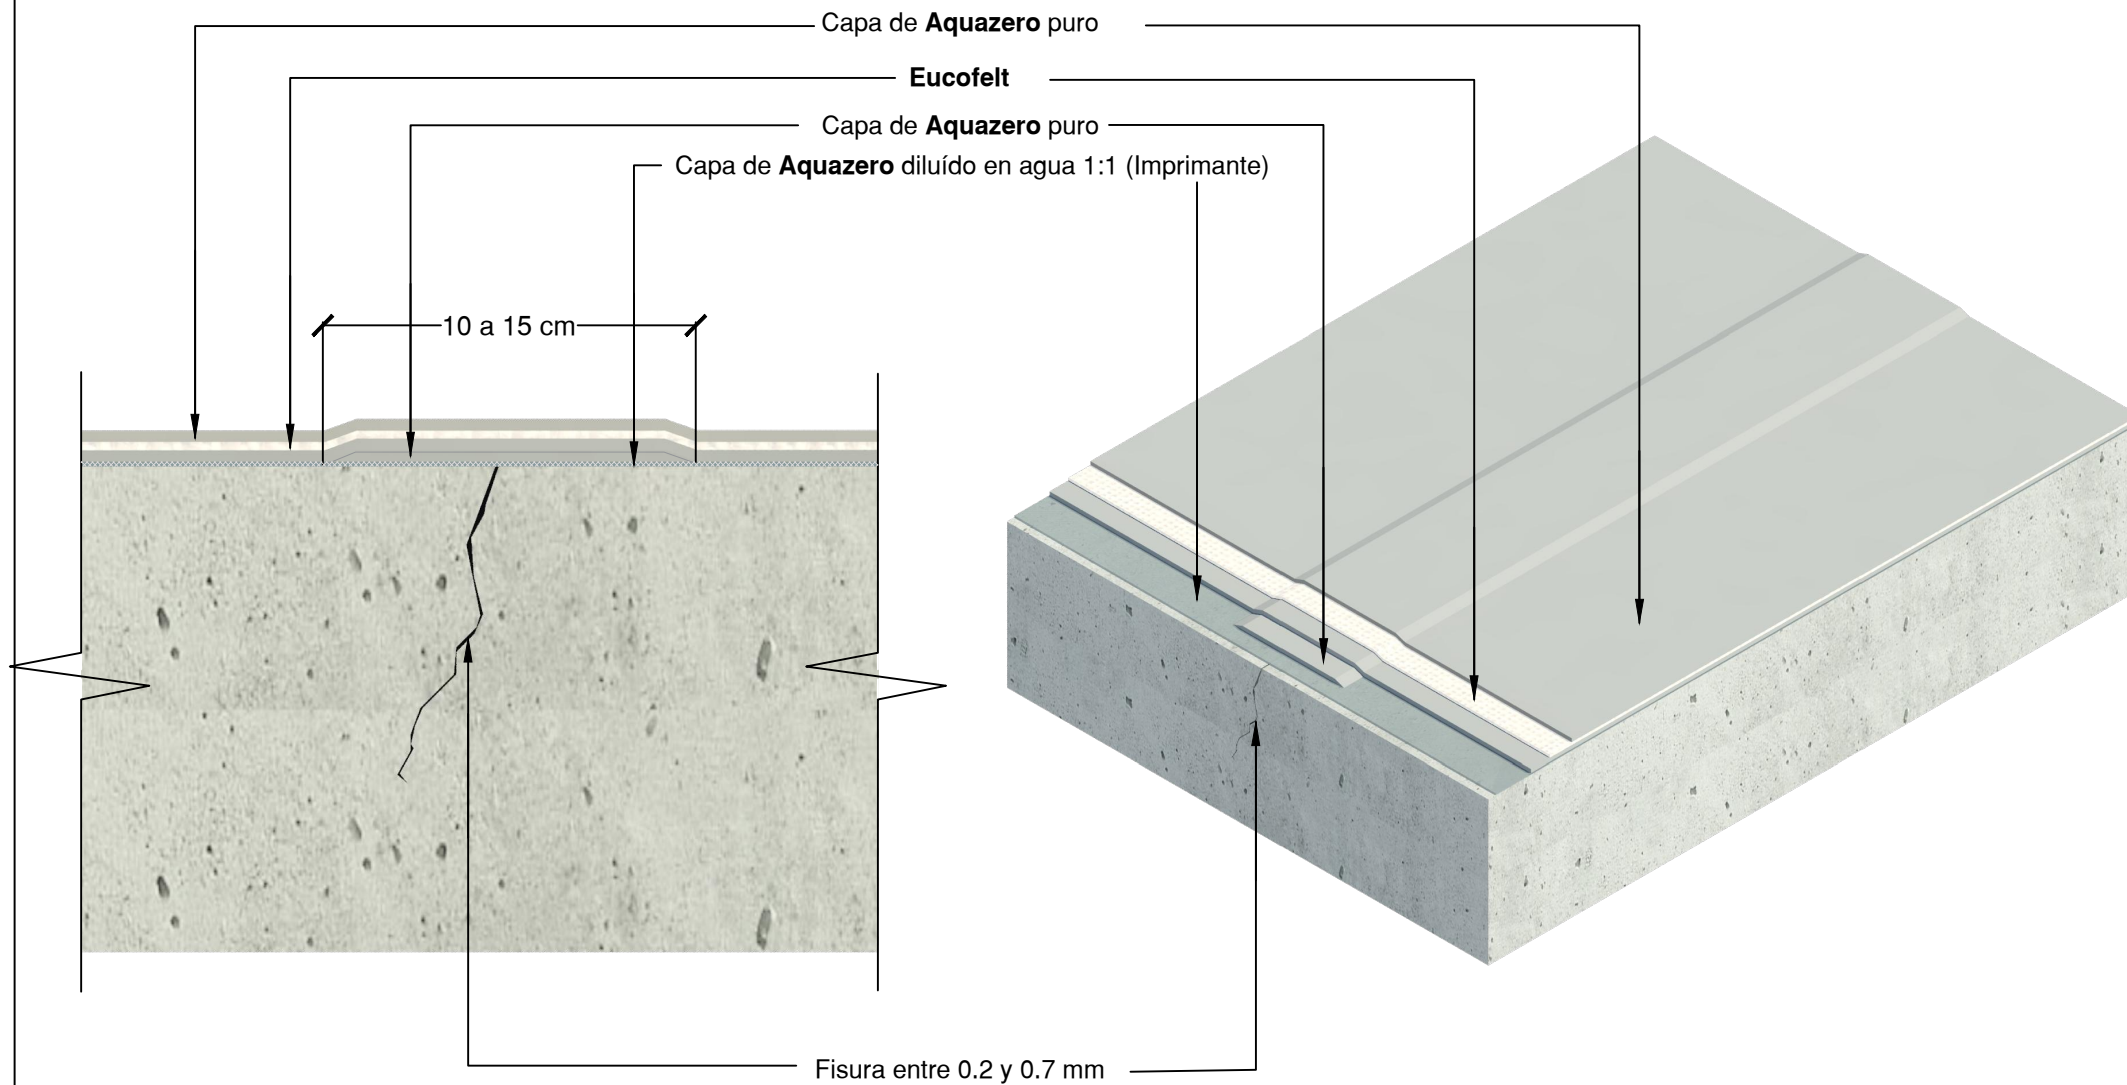




**EUCLID CHEMICAL
TOXEMENT**

Detalle D3	Contiene IMPERMEABILIZACIÓN DE PLACAS Y CUBIERTAS TRATAMIENTO DE FISURAS	Sistema AQUAZERO	Línea IMPERMEABILIZACIÓN DE PLACAS Y CUBIERTAS	Fecha 14/04/2021	Versión V_02
Convenciones					Escala Sin escala
 Aquazero puro  Eucofelt  Aquazero diluido  Vulkem 116 ó Illbruck SP523  Estructura en concreto					

TRATAMIENTO DE FISURAS MAYORES A 0.7 MM

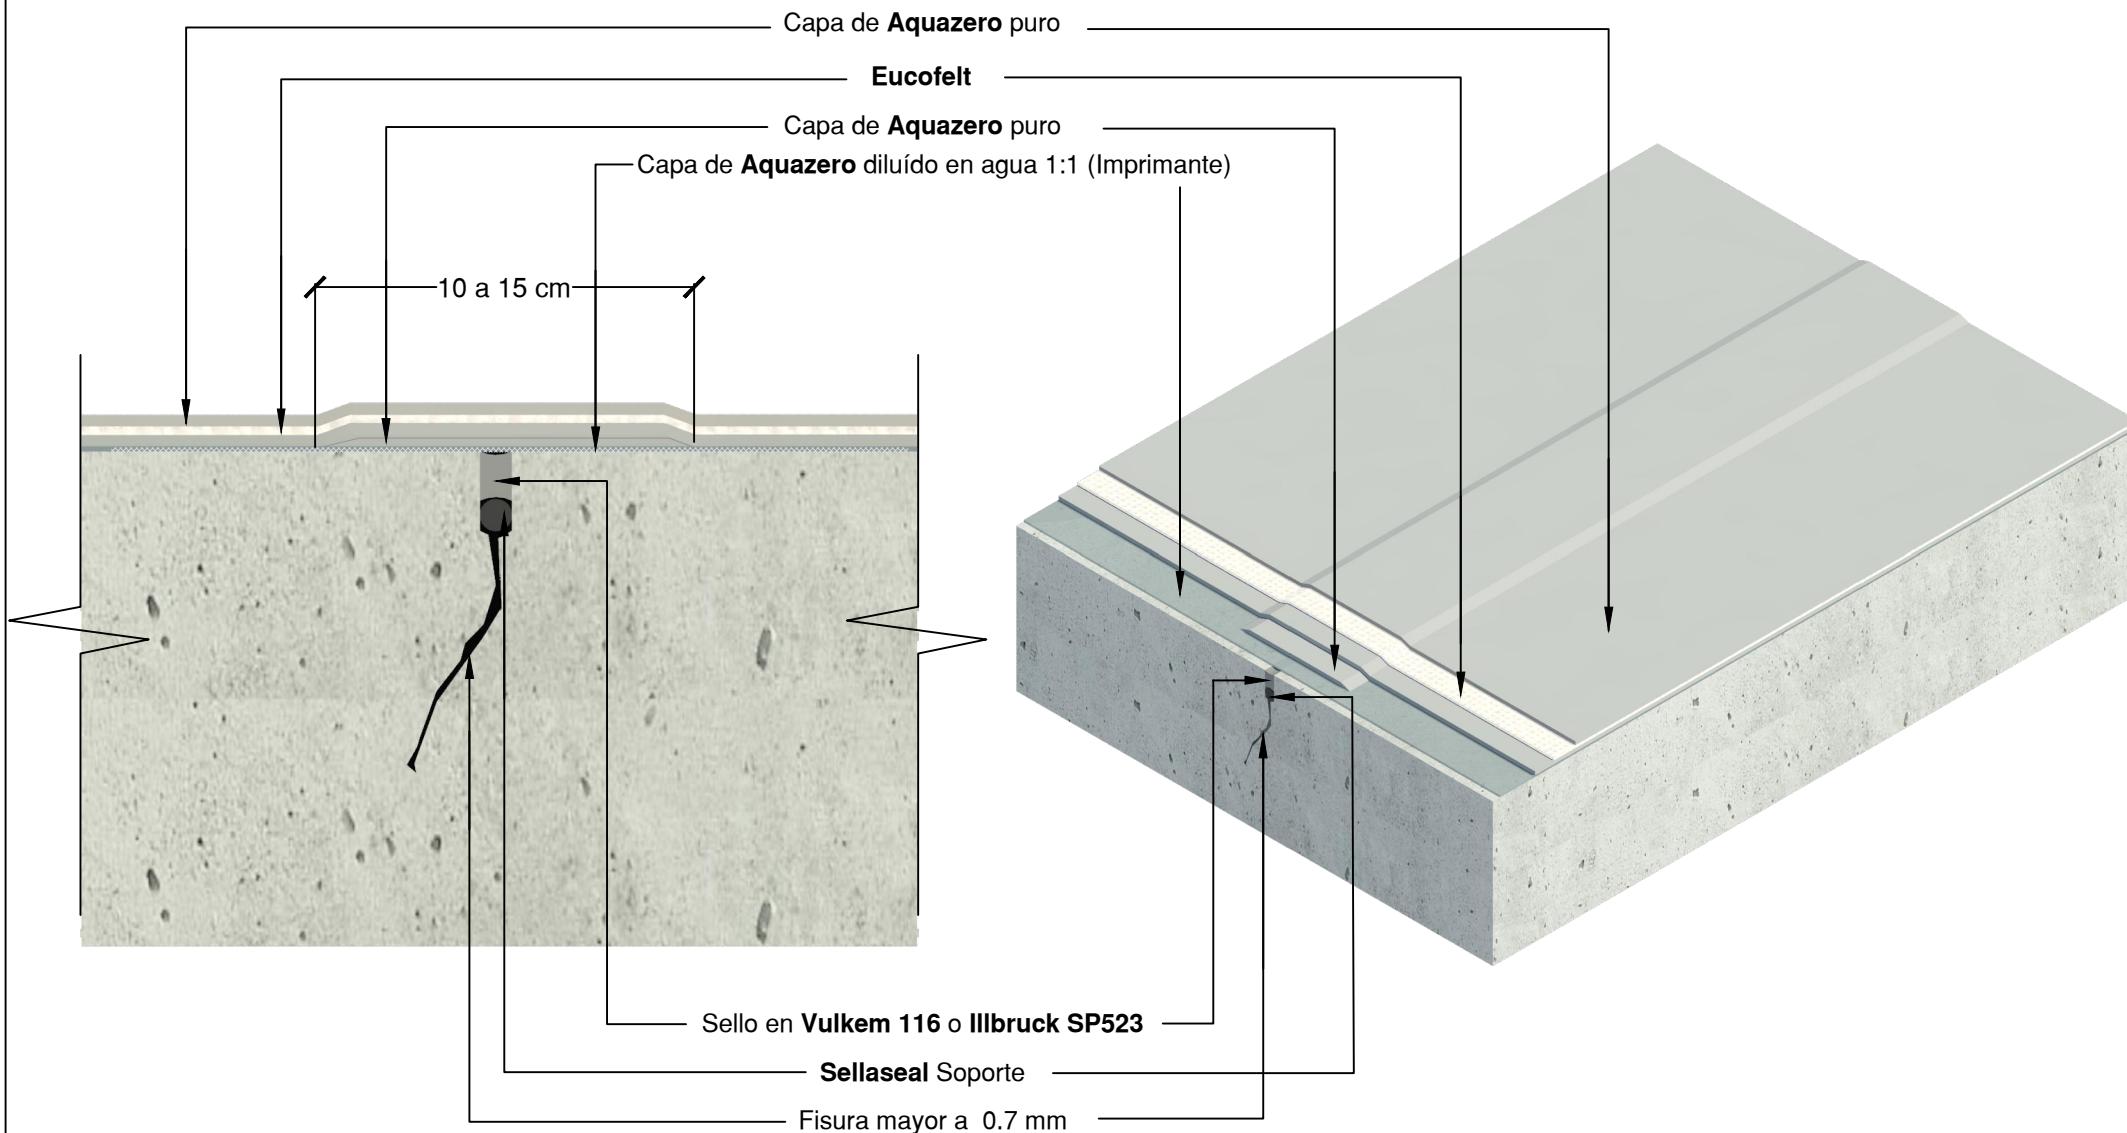



**EUCLID CHEMICAL
TOXEMENT**

Detalle D4	Contiene IMPERMEABILIZACIÓN DE PLACAS Y CUBIERTAS TRATAMIENTO EN CAMBIOS DE NIVEL	Sistema AQUAZERO	Línea IMPERMEABILIZACIÓN DE PLACAS Y CUBIERTAS	Fecha 14/04/2021	Versión V_02
Convenciones					Escala Sin escala
 Aquazero puro					 Eucofelt
 Aquazero diluido					 Vulkem 116 ó Illbruck SP523
 Estructura en concreto					

