



 EUCLID CHEMICAL TOXEMENT	Detalle D2	Contiene 3D del sistema Flowfast Industrial 5 mm	Sistema Flowcrete	Línea Pisos Industriales y Comerciales	Fecha 28/07/20	Versión V_01
	Convenciones Imprimante Flowfast Mortero Flowfast Cuarzo Sellante Flowfast Estructura en concreto					Escala Sin escala

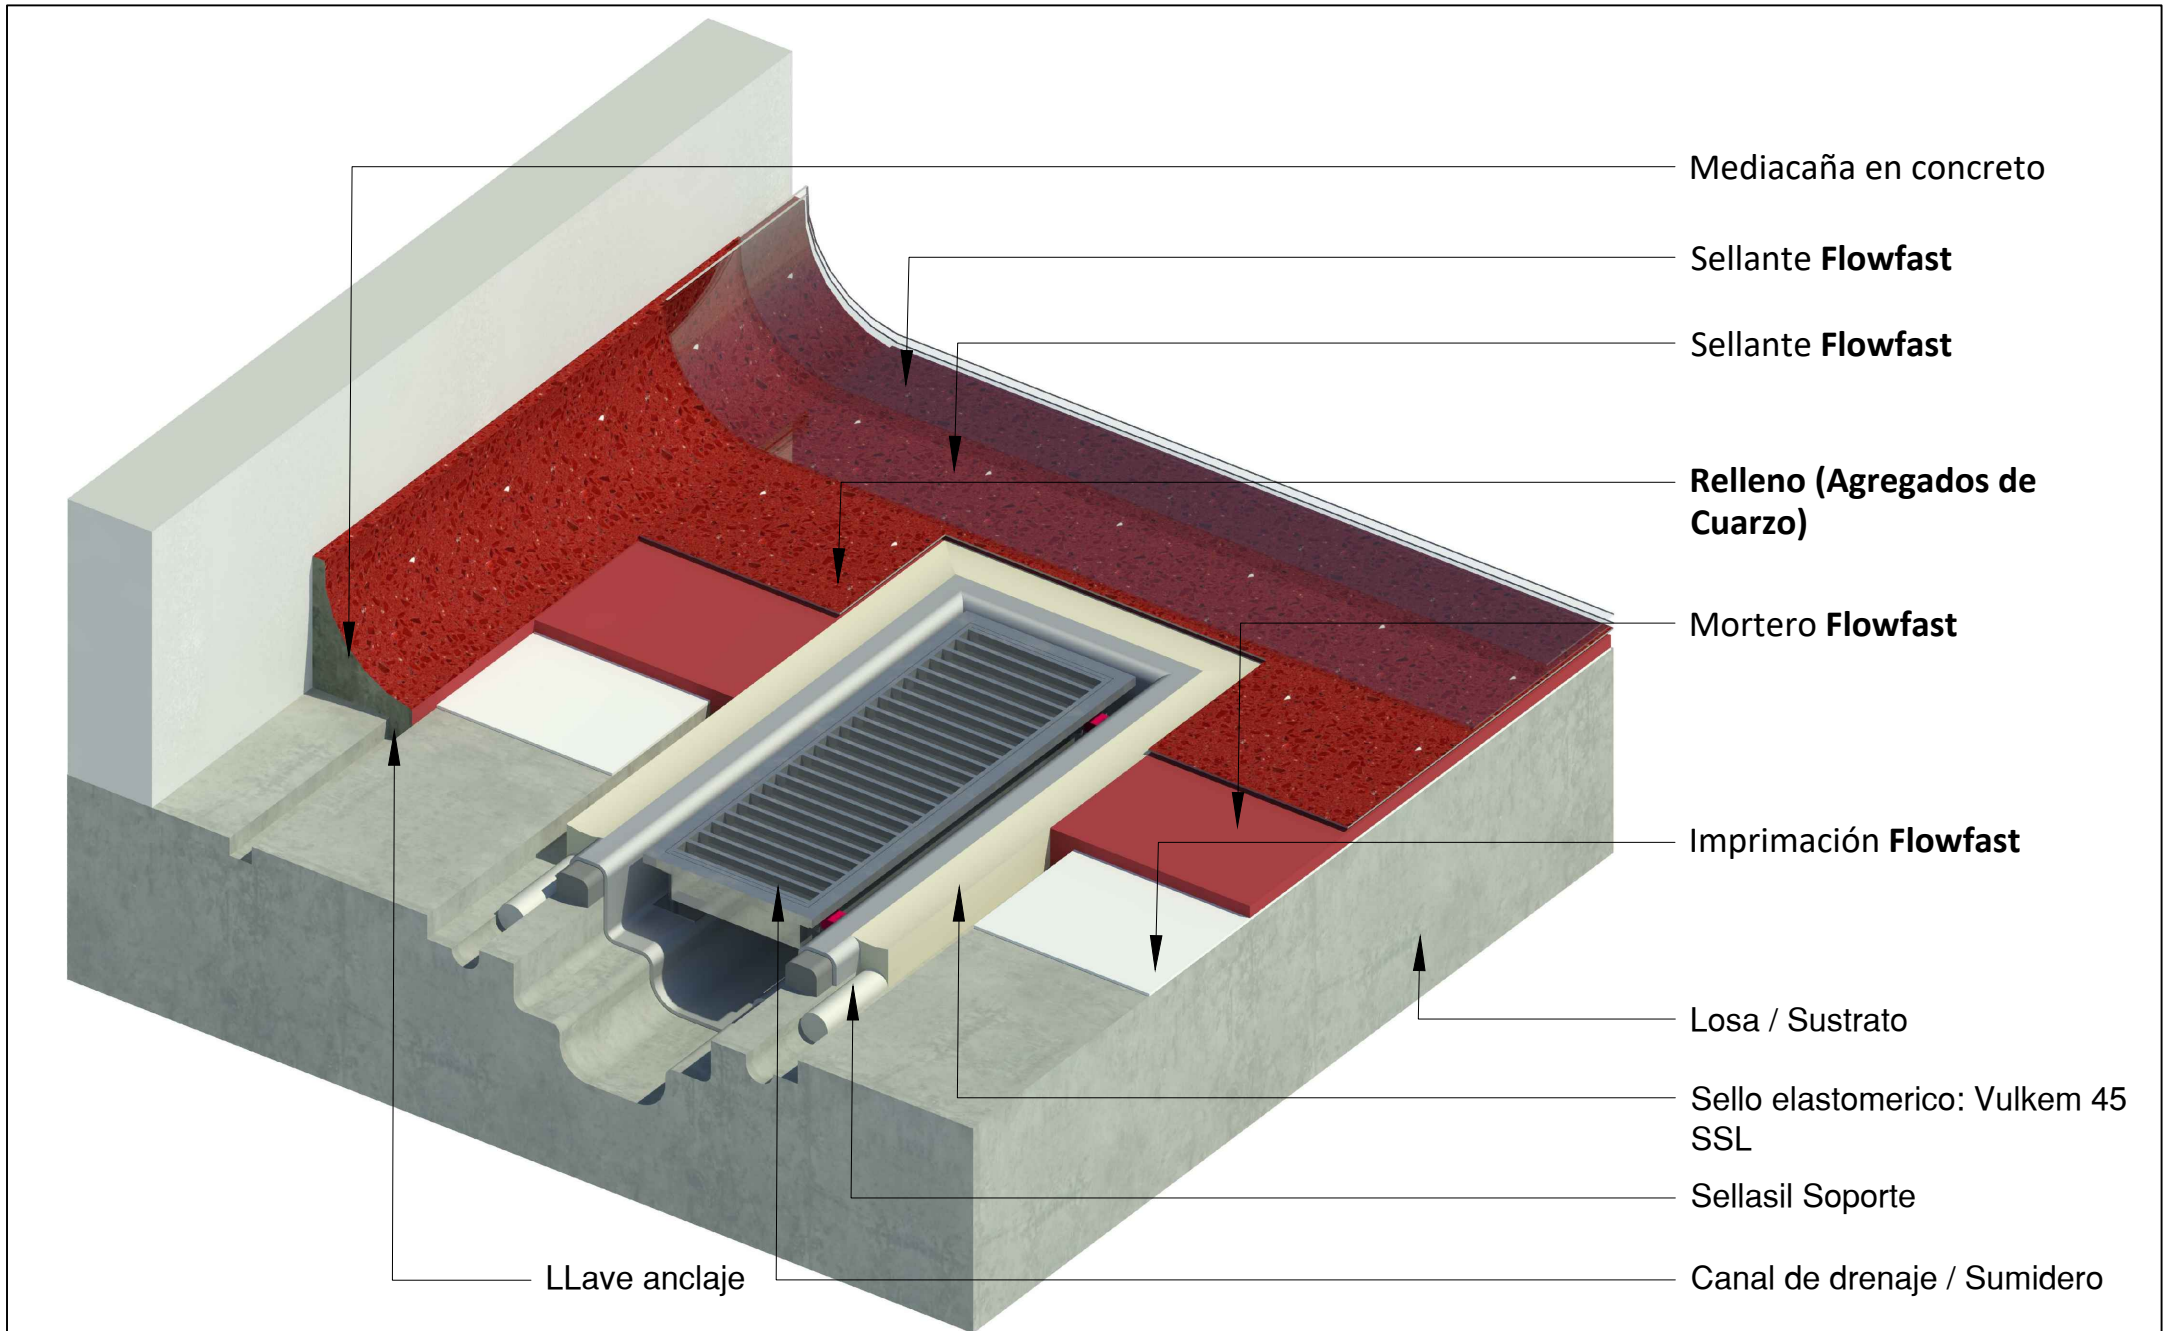

 EUCLID CHEMICAL TOXEMENT	Detalle D2	Contiene 3D del sistema Flowfast Quartz 4 mm	Sistema Flowcrete	Línea Pisos Industriales y Comerciales	Fecha 28/07/20	Versión V_01
	Convenciones Imprimante Flowfast Mortero Flowfast Cuarzo Sellante Flowfast Estructura en concreto					Escala Sin escala

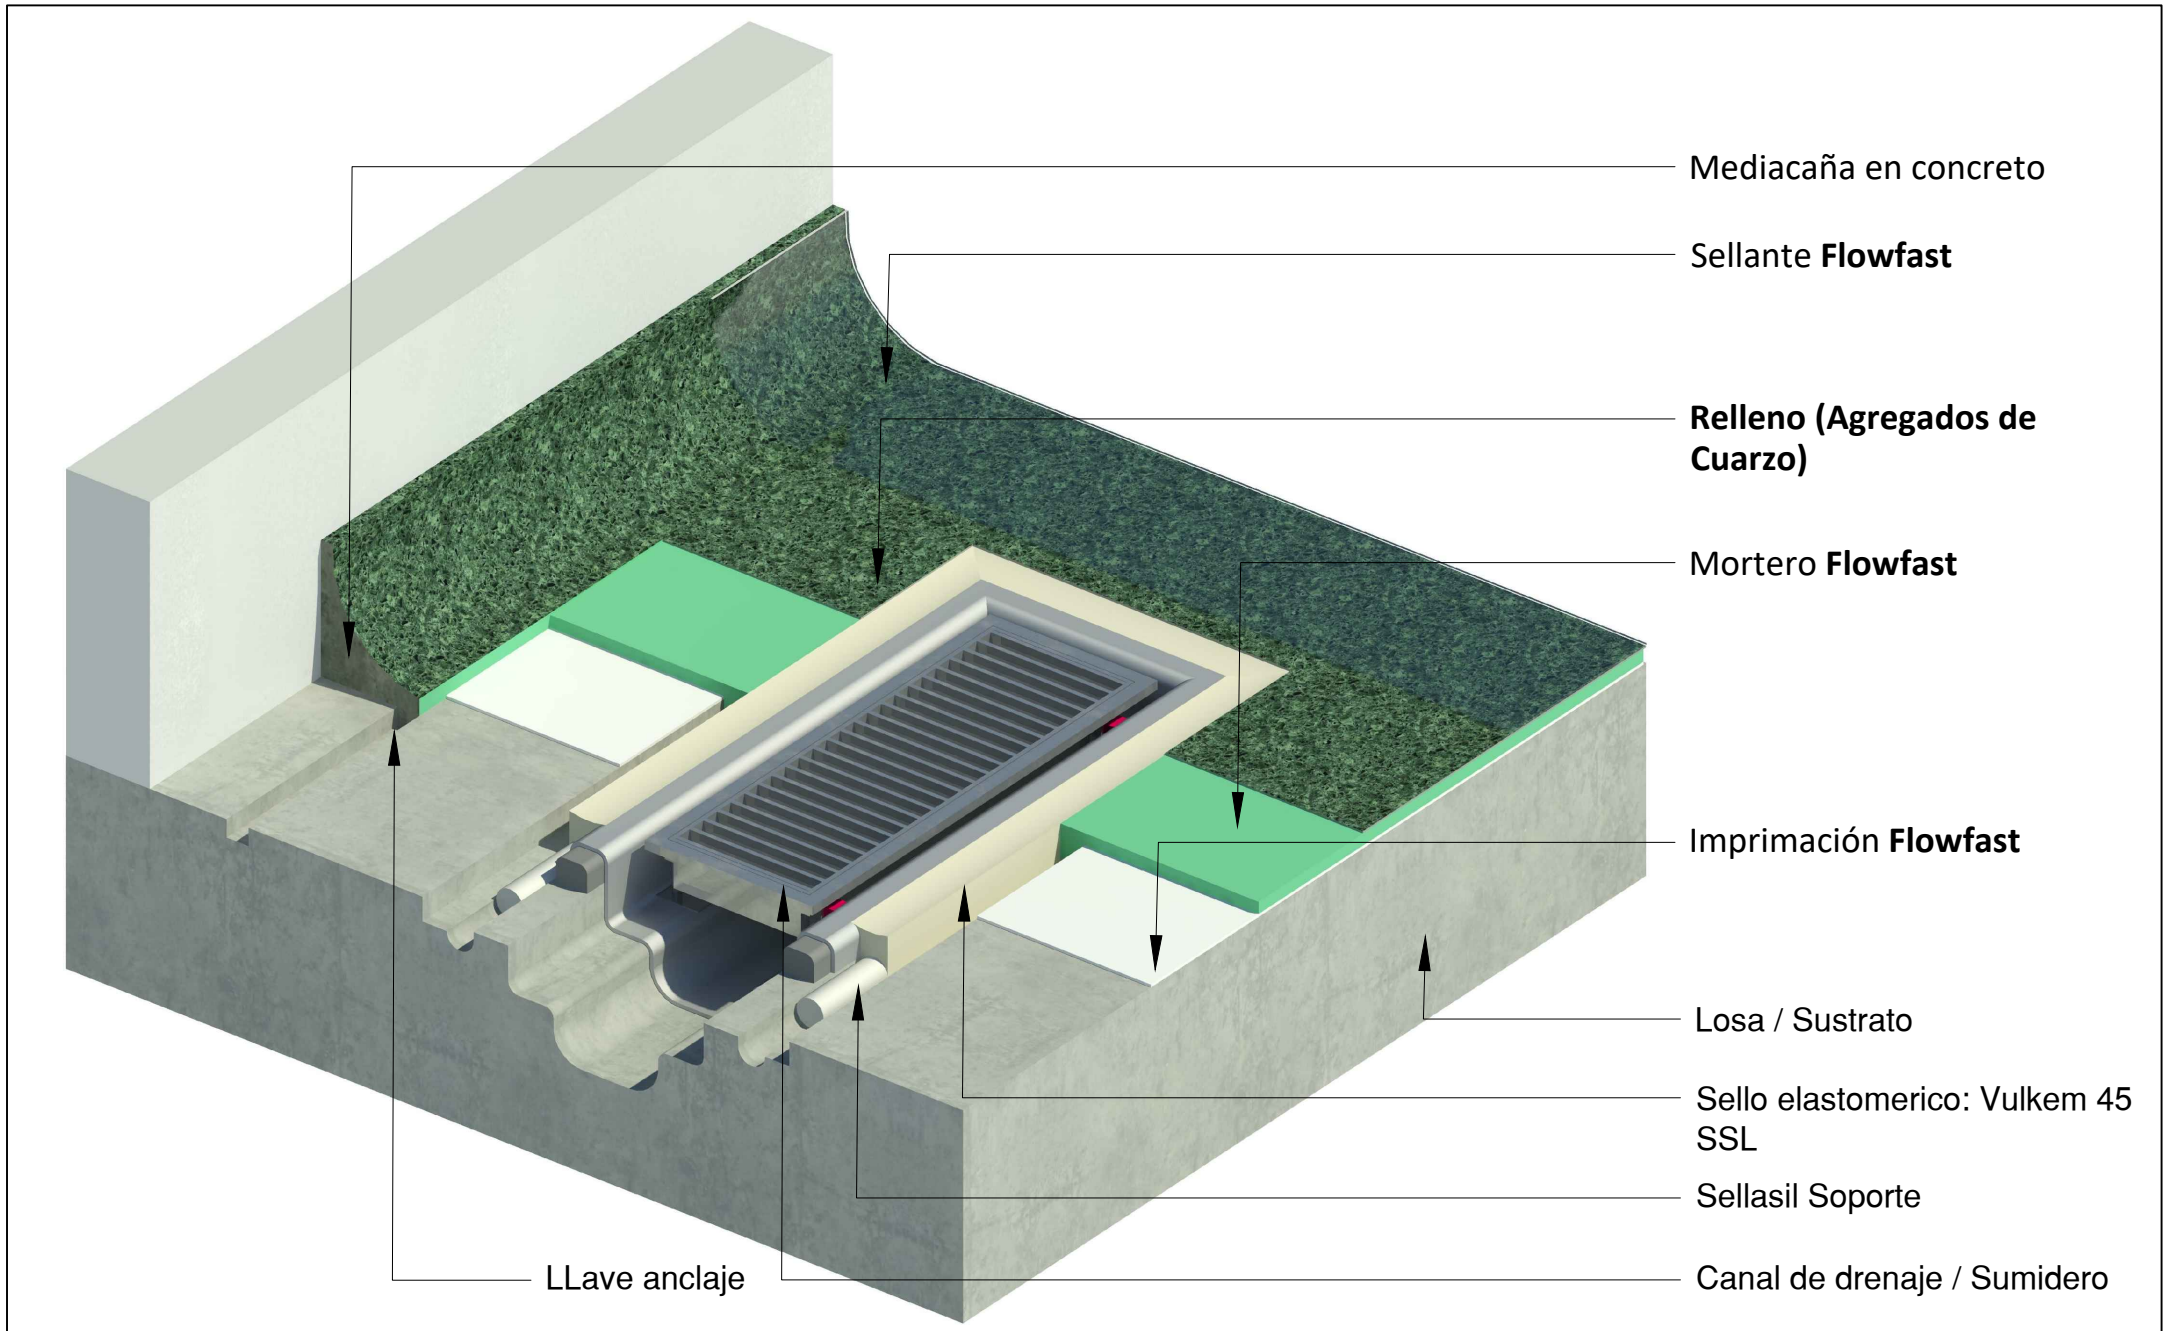

 EUCLID CHEMICAL TOXEMENT	Detalle D1	Contiene 3D del sistema Flowfast Flakes 3 mm	Sistema Flowcrete	Línea Pisos Industriales y Comerciales	Fecha 28/07/20	Versión V_01
	Convenciones  Imprimante Flowfast  Mortero Flowfast  Flakes  Sellante Flowfast  Estructura en concreto					Escala Sin escala

