



Detalle D1	Contiene FLOWFRESH HF/RT	Sistema FLOWFRESH	Línea PISOS INDUSTRIALES Y COMERCIALES	Fecha 21/07/20	Versión V_01
Convenciones  SUSTRATO  FLOWFRESH HF/RT					Escala Sin escala

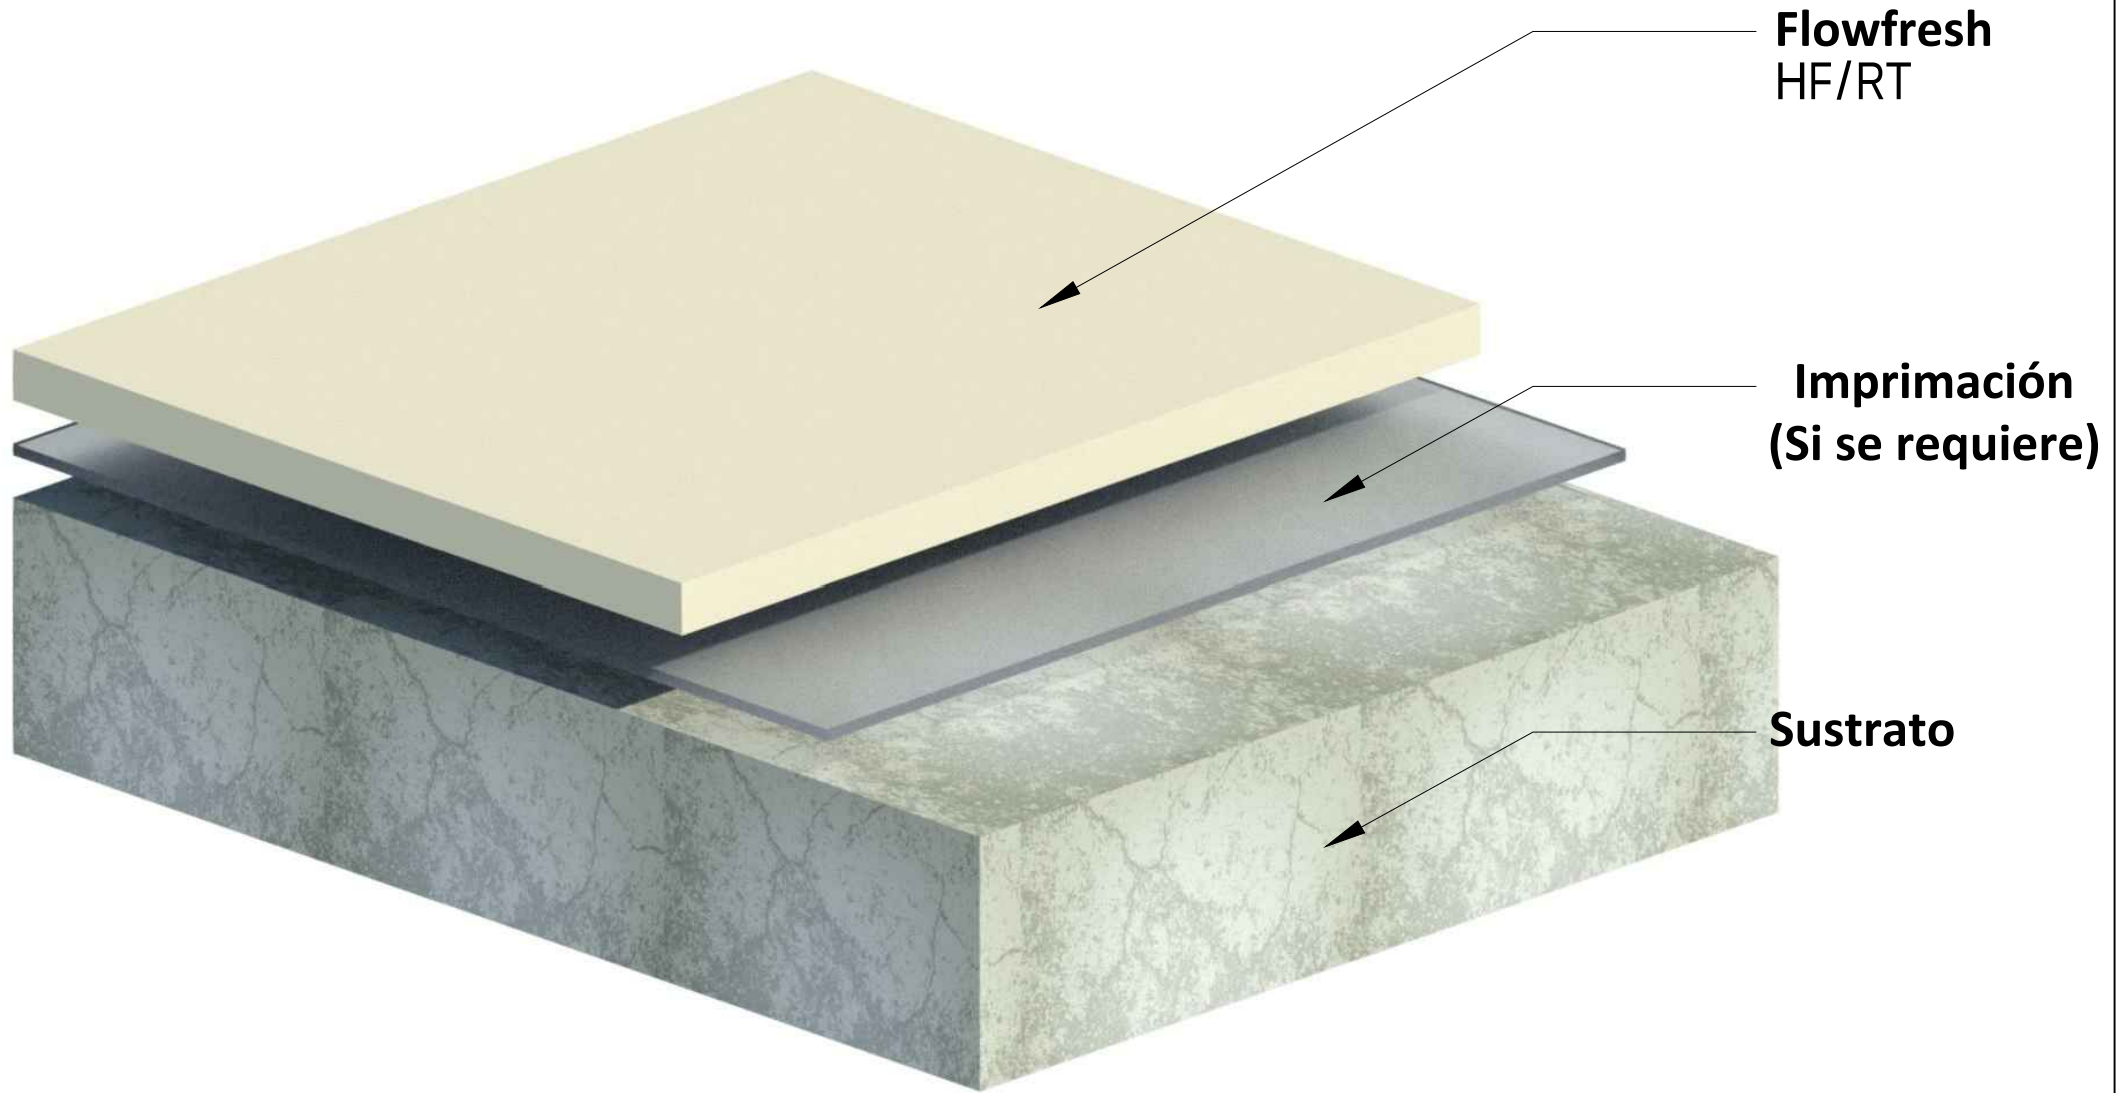


Detalle D1	Contiene FLOWFRESH MF/SL	Sistema FLOWFRESH	Línea PISOS INDUSTRIALES Y COMERCIALES	Fecha 21/07/20	Versión V_01
Convenciones  SUSTRATO  FLOWFRESH MF/SL					Escala Sin escala

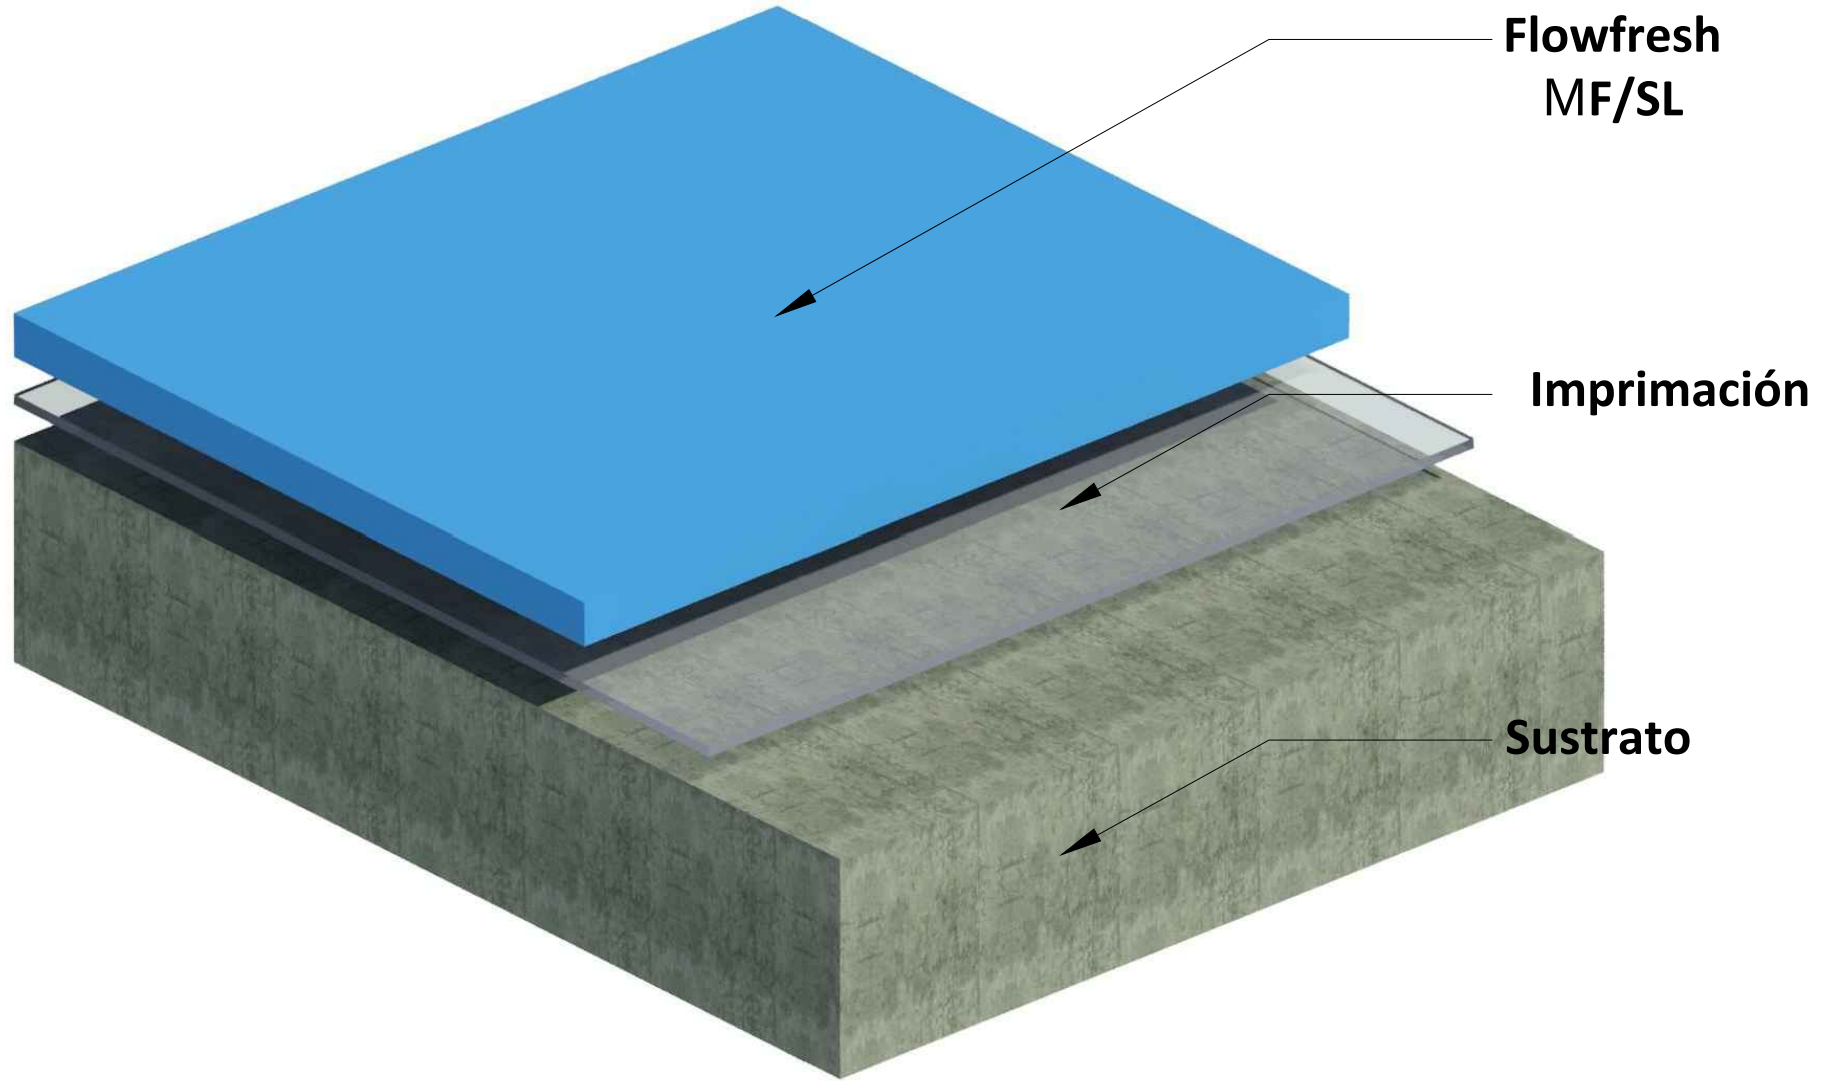



EUCLID GROUP
TOXEMENT


Detalle D1	Contiene FLOWFRESH SRQ	Sistema FLOWFRESH	Línea PISOS INDUSTRIALES Y COMERCIALES	Fecha 10/08/19	Versión V_01
Convenciones  SUSTRATO  FLOWFRESH SRQ					Escala Sin escala

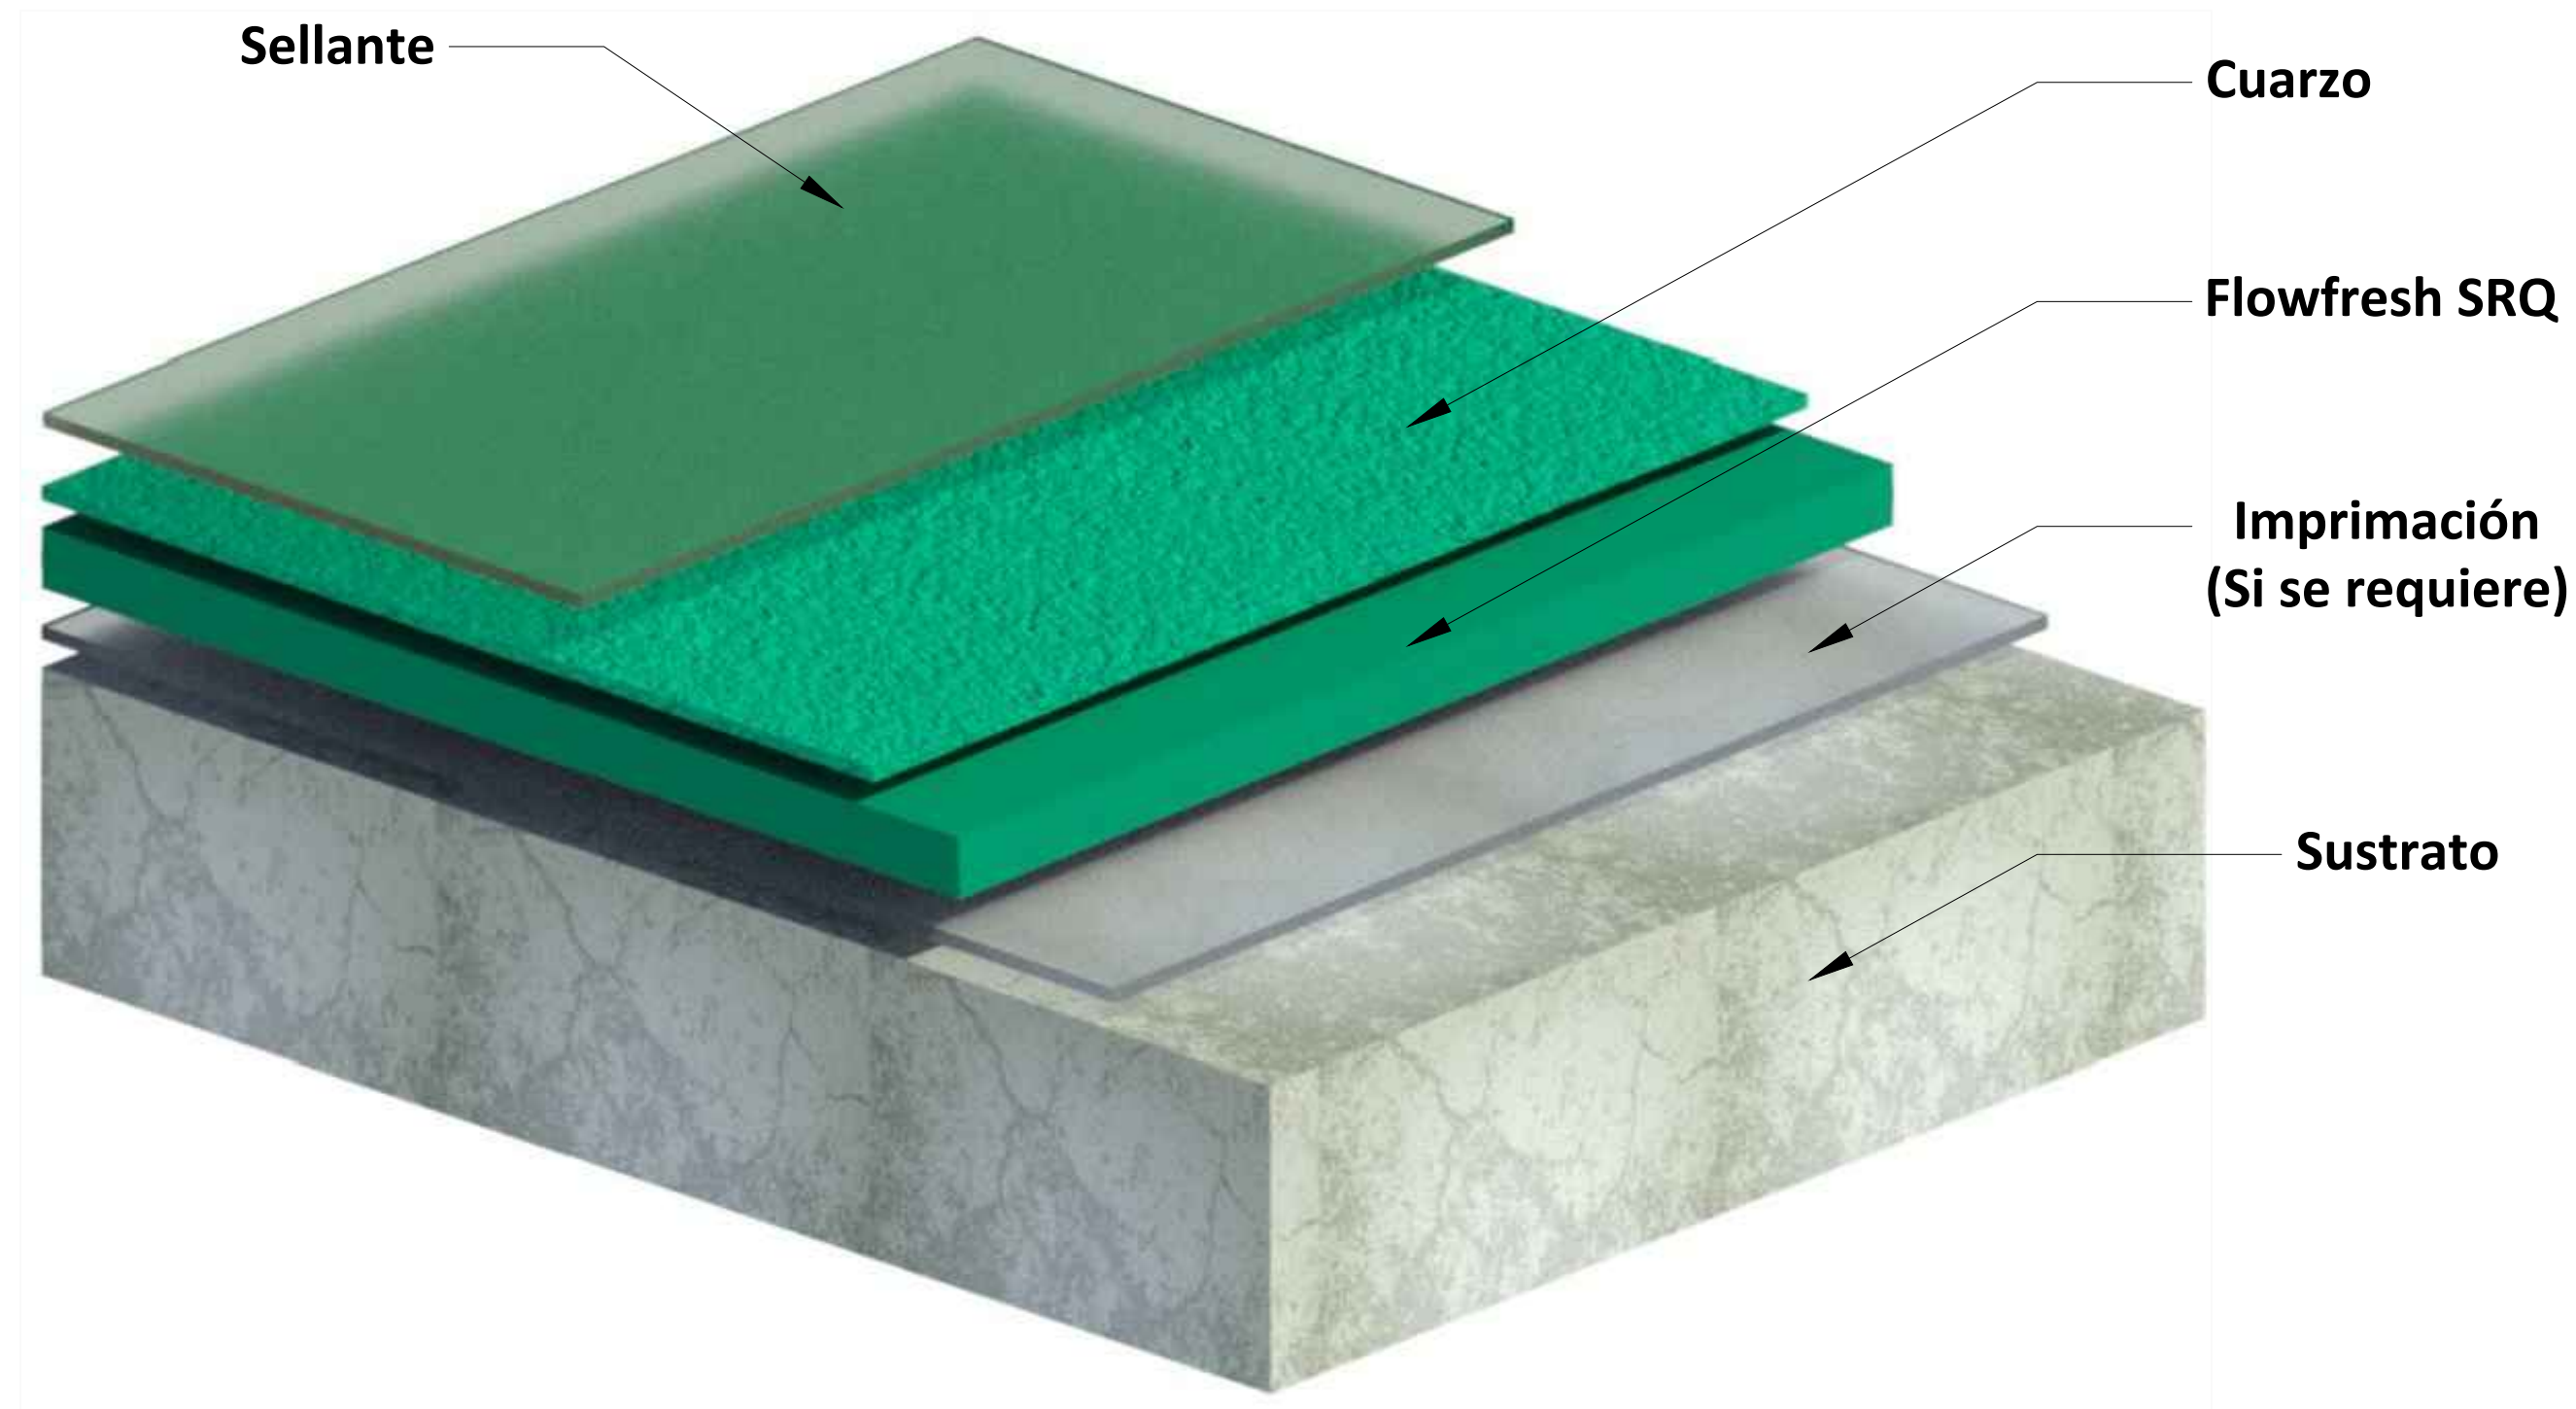




EUCLID GROUP
TOXEMENT


Detalle D1	Contiene FLOWFRESH SR	Sistema FLOWFRESH	Línea PISOS INDUSTRIALES Y COMERCIALES	Fecha 10/08/19	Versión V_01
Convenciones SUSTRATO FLOWFRESH SR					Escala Sin escala

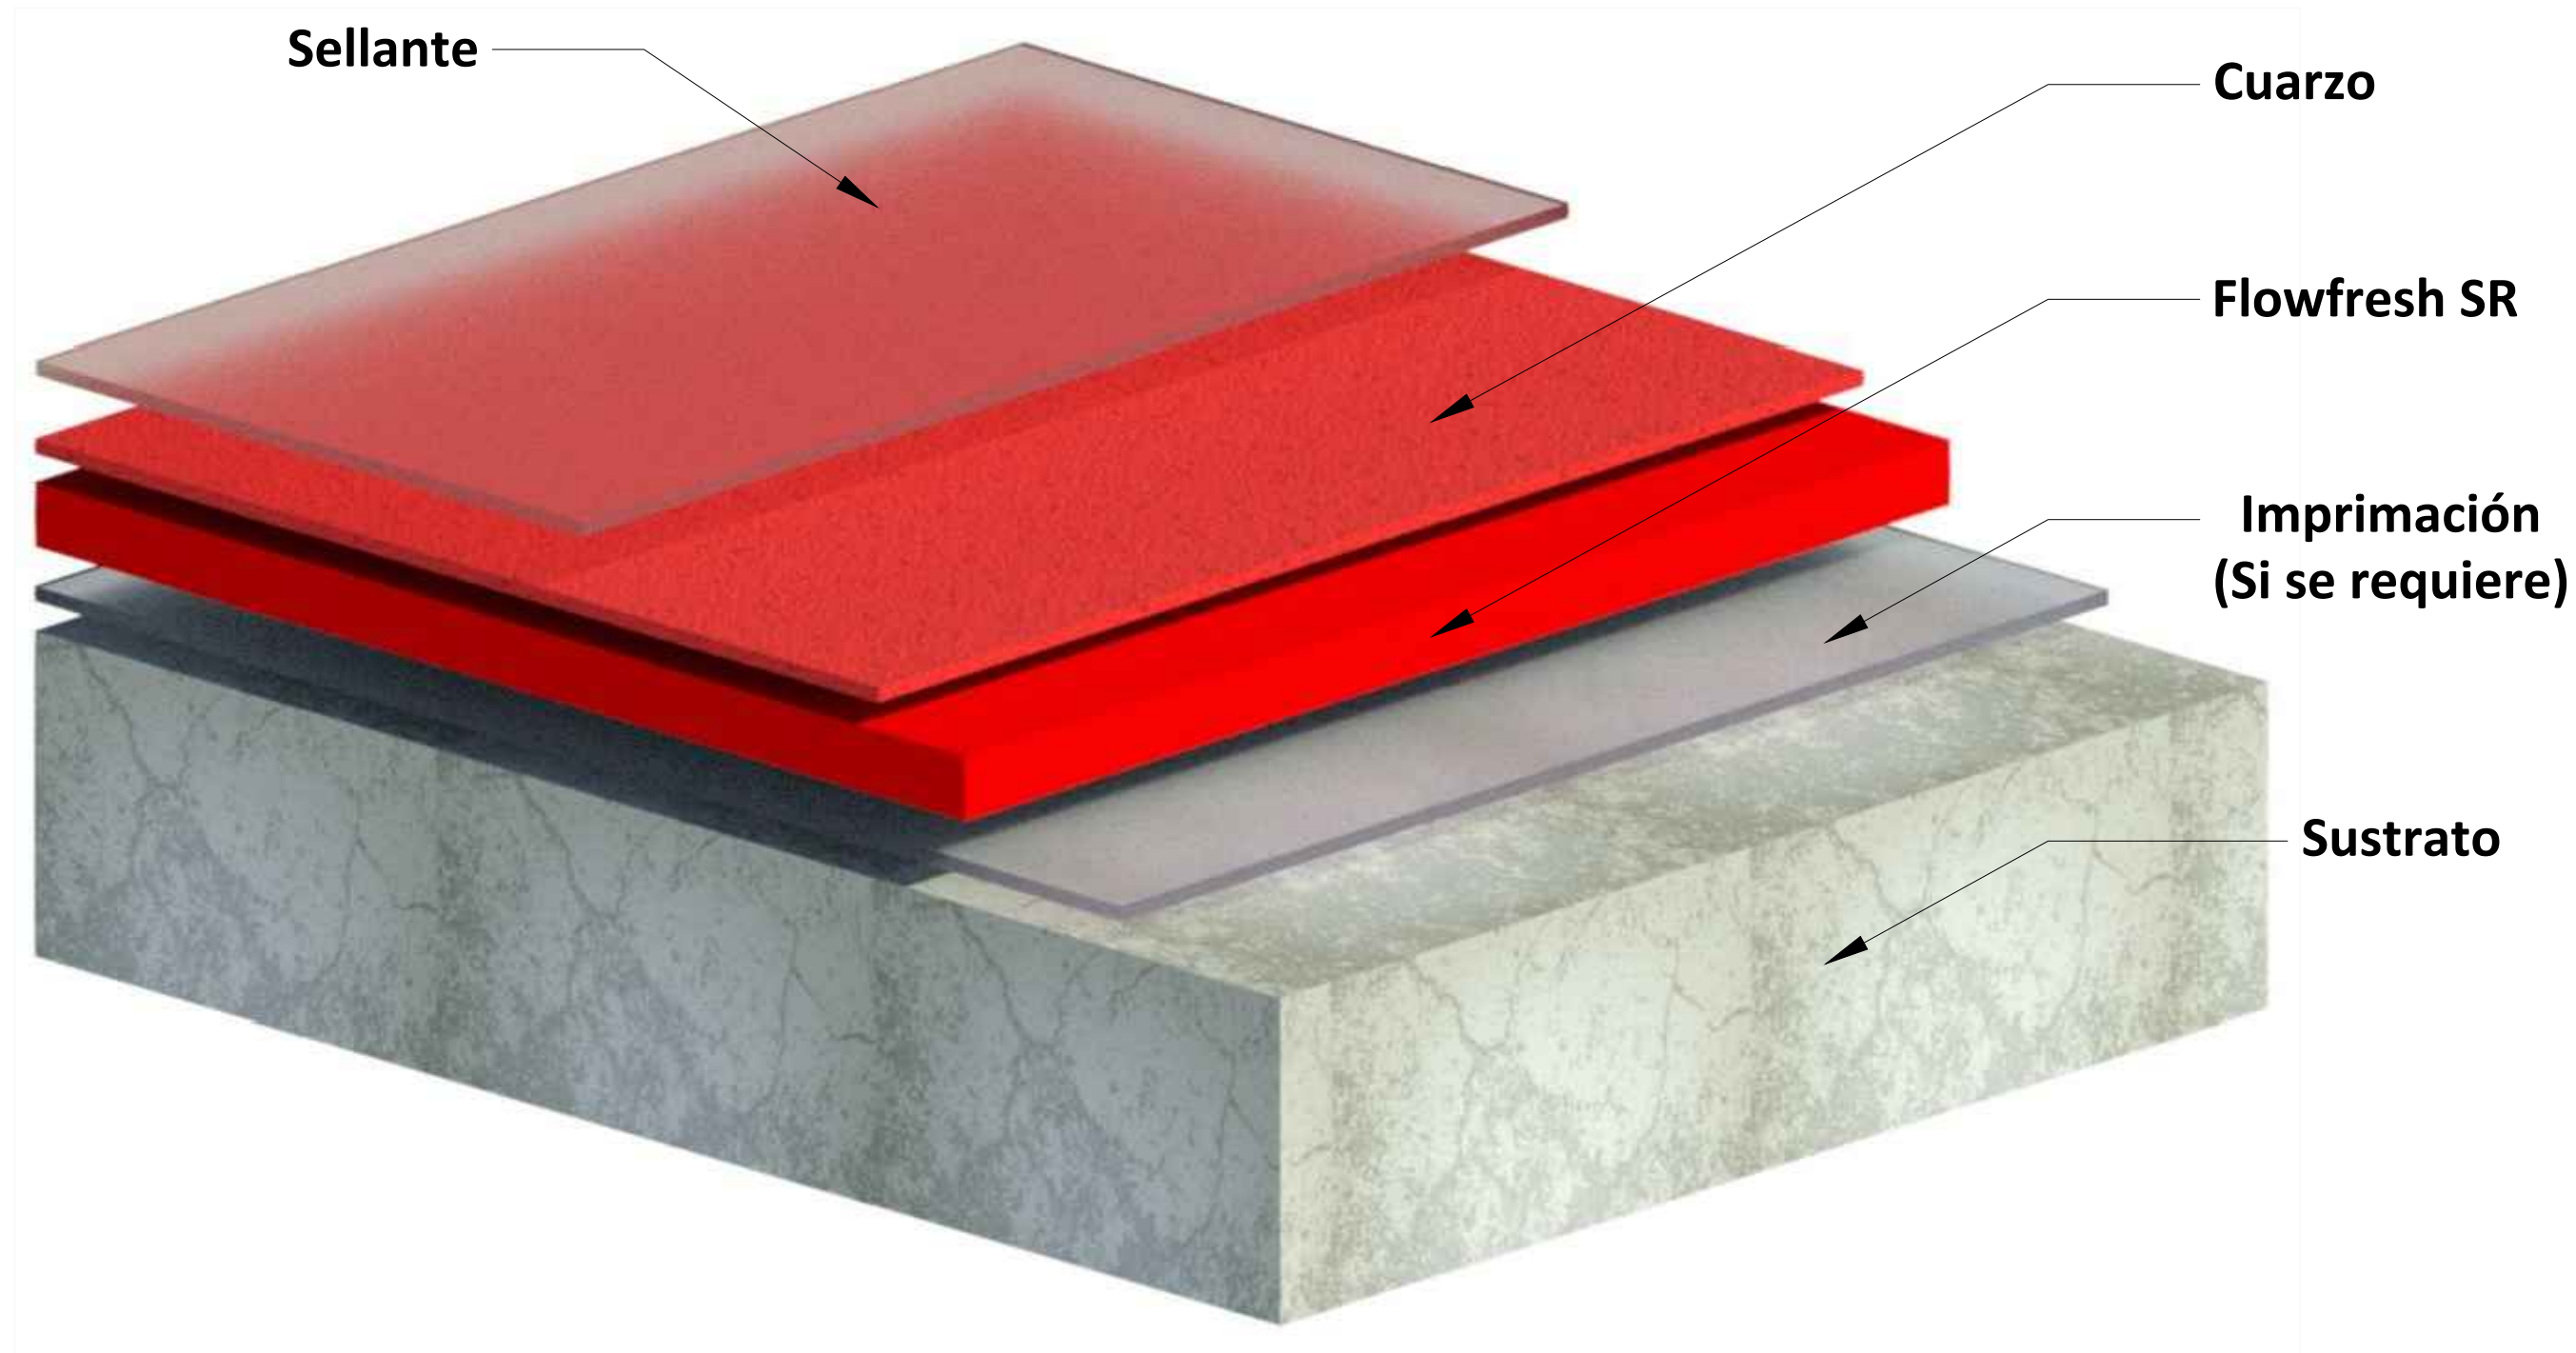

Detalle D1	Contiene FLOWFRESH ULTRA FLAKES	Sistema FLOWFRESH	Línea PISOS INDUSTRIALES Y COMERCIALES	Fecha 10/08/19	Versión V_01
Convenciones  SUSTRATO  FLOWFRESH ULTRA FLAKES					Escala Sin escala

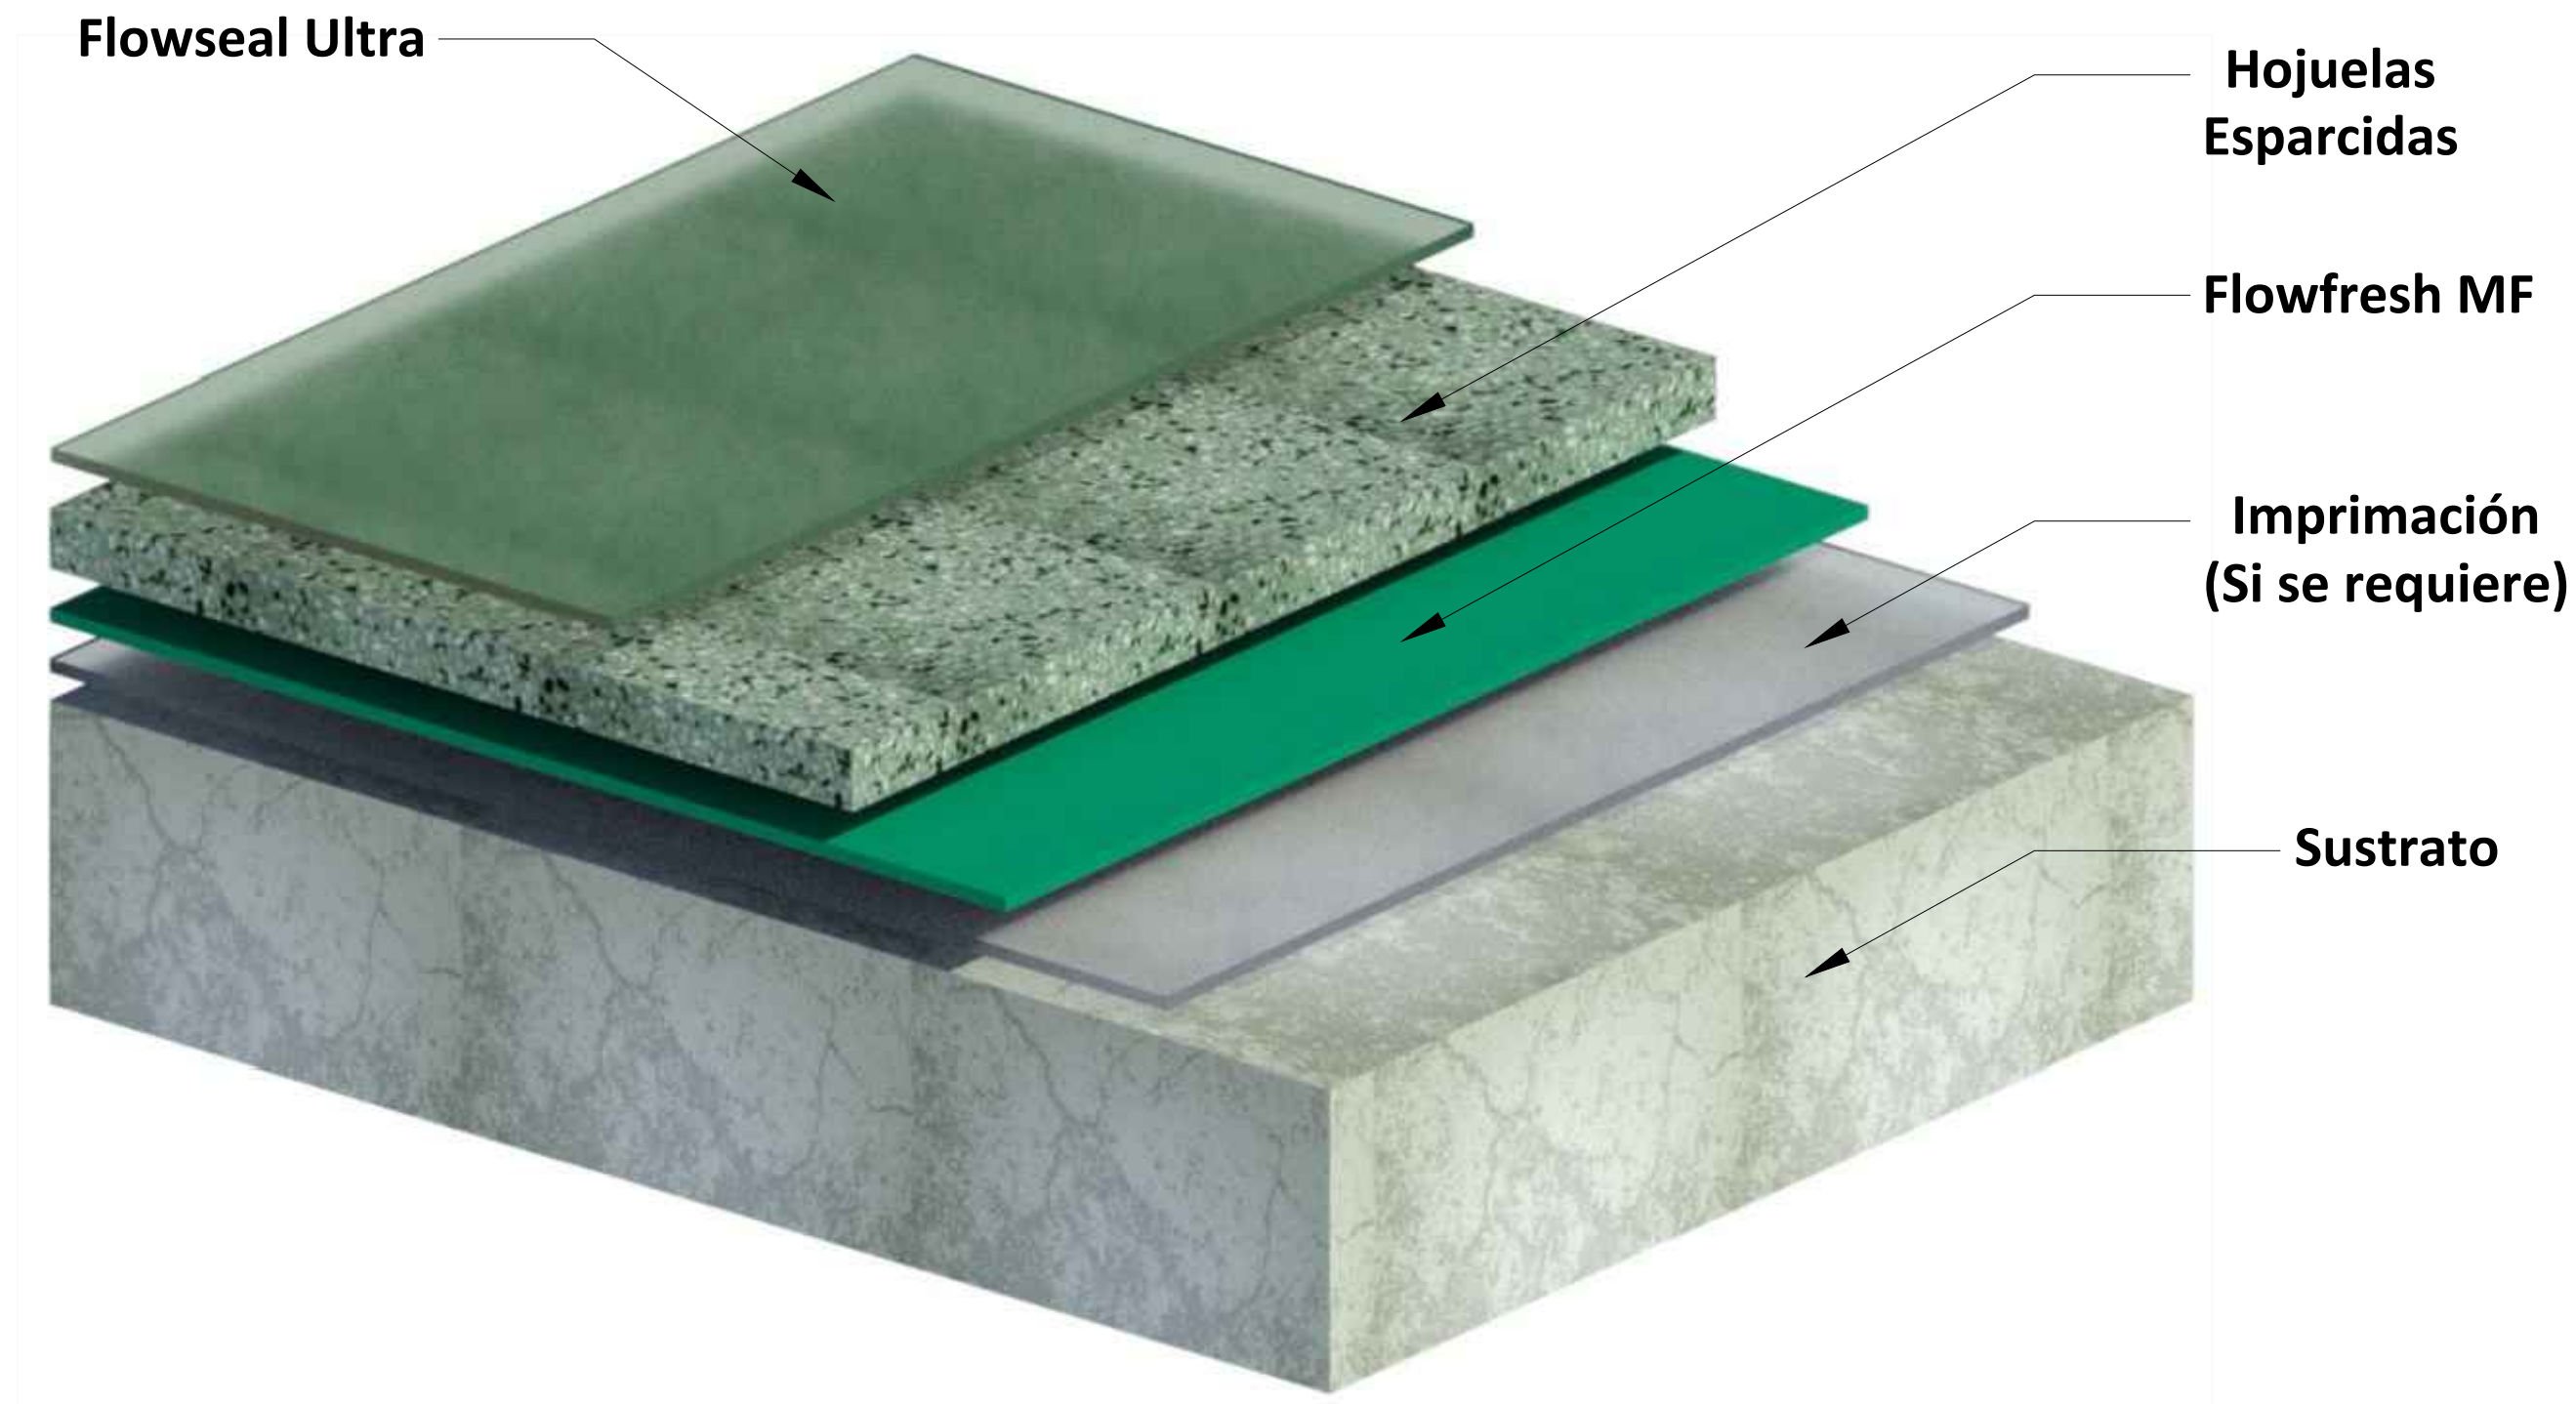


Detalle D1	Contiene FLOWFRESH IF	Sistema FLOWFRESH	Línea PISOS INDUSTRIALES Y COMERCIALES	Fecha 10/08/19	Versión V_01
Convenciones  SUSTRATO  FLOWFRESH IF					Escala Sin escala

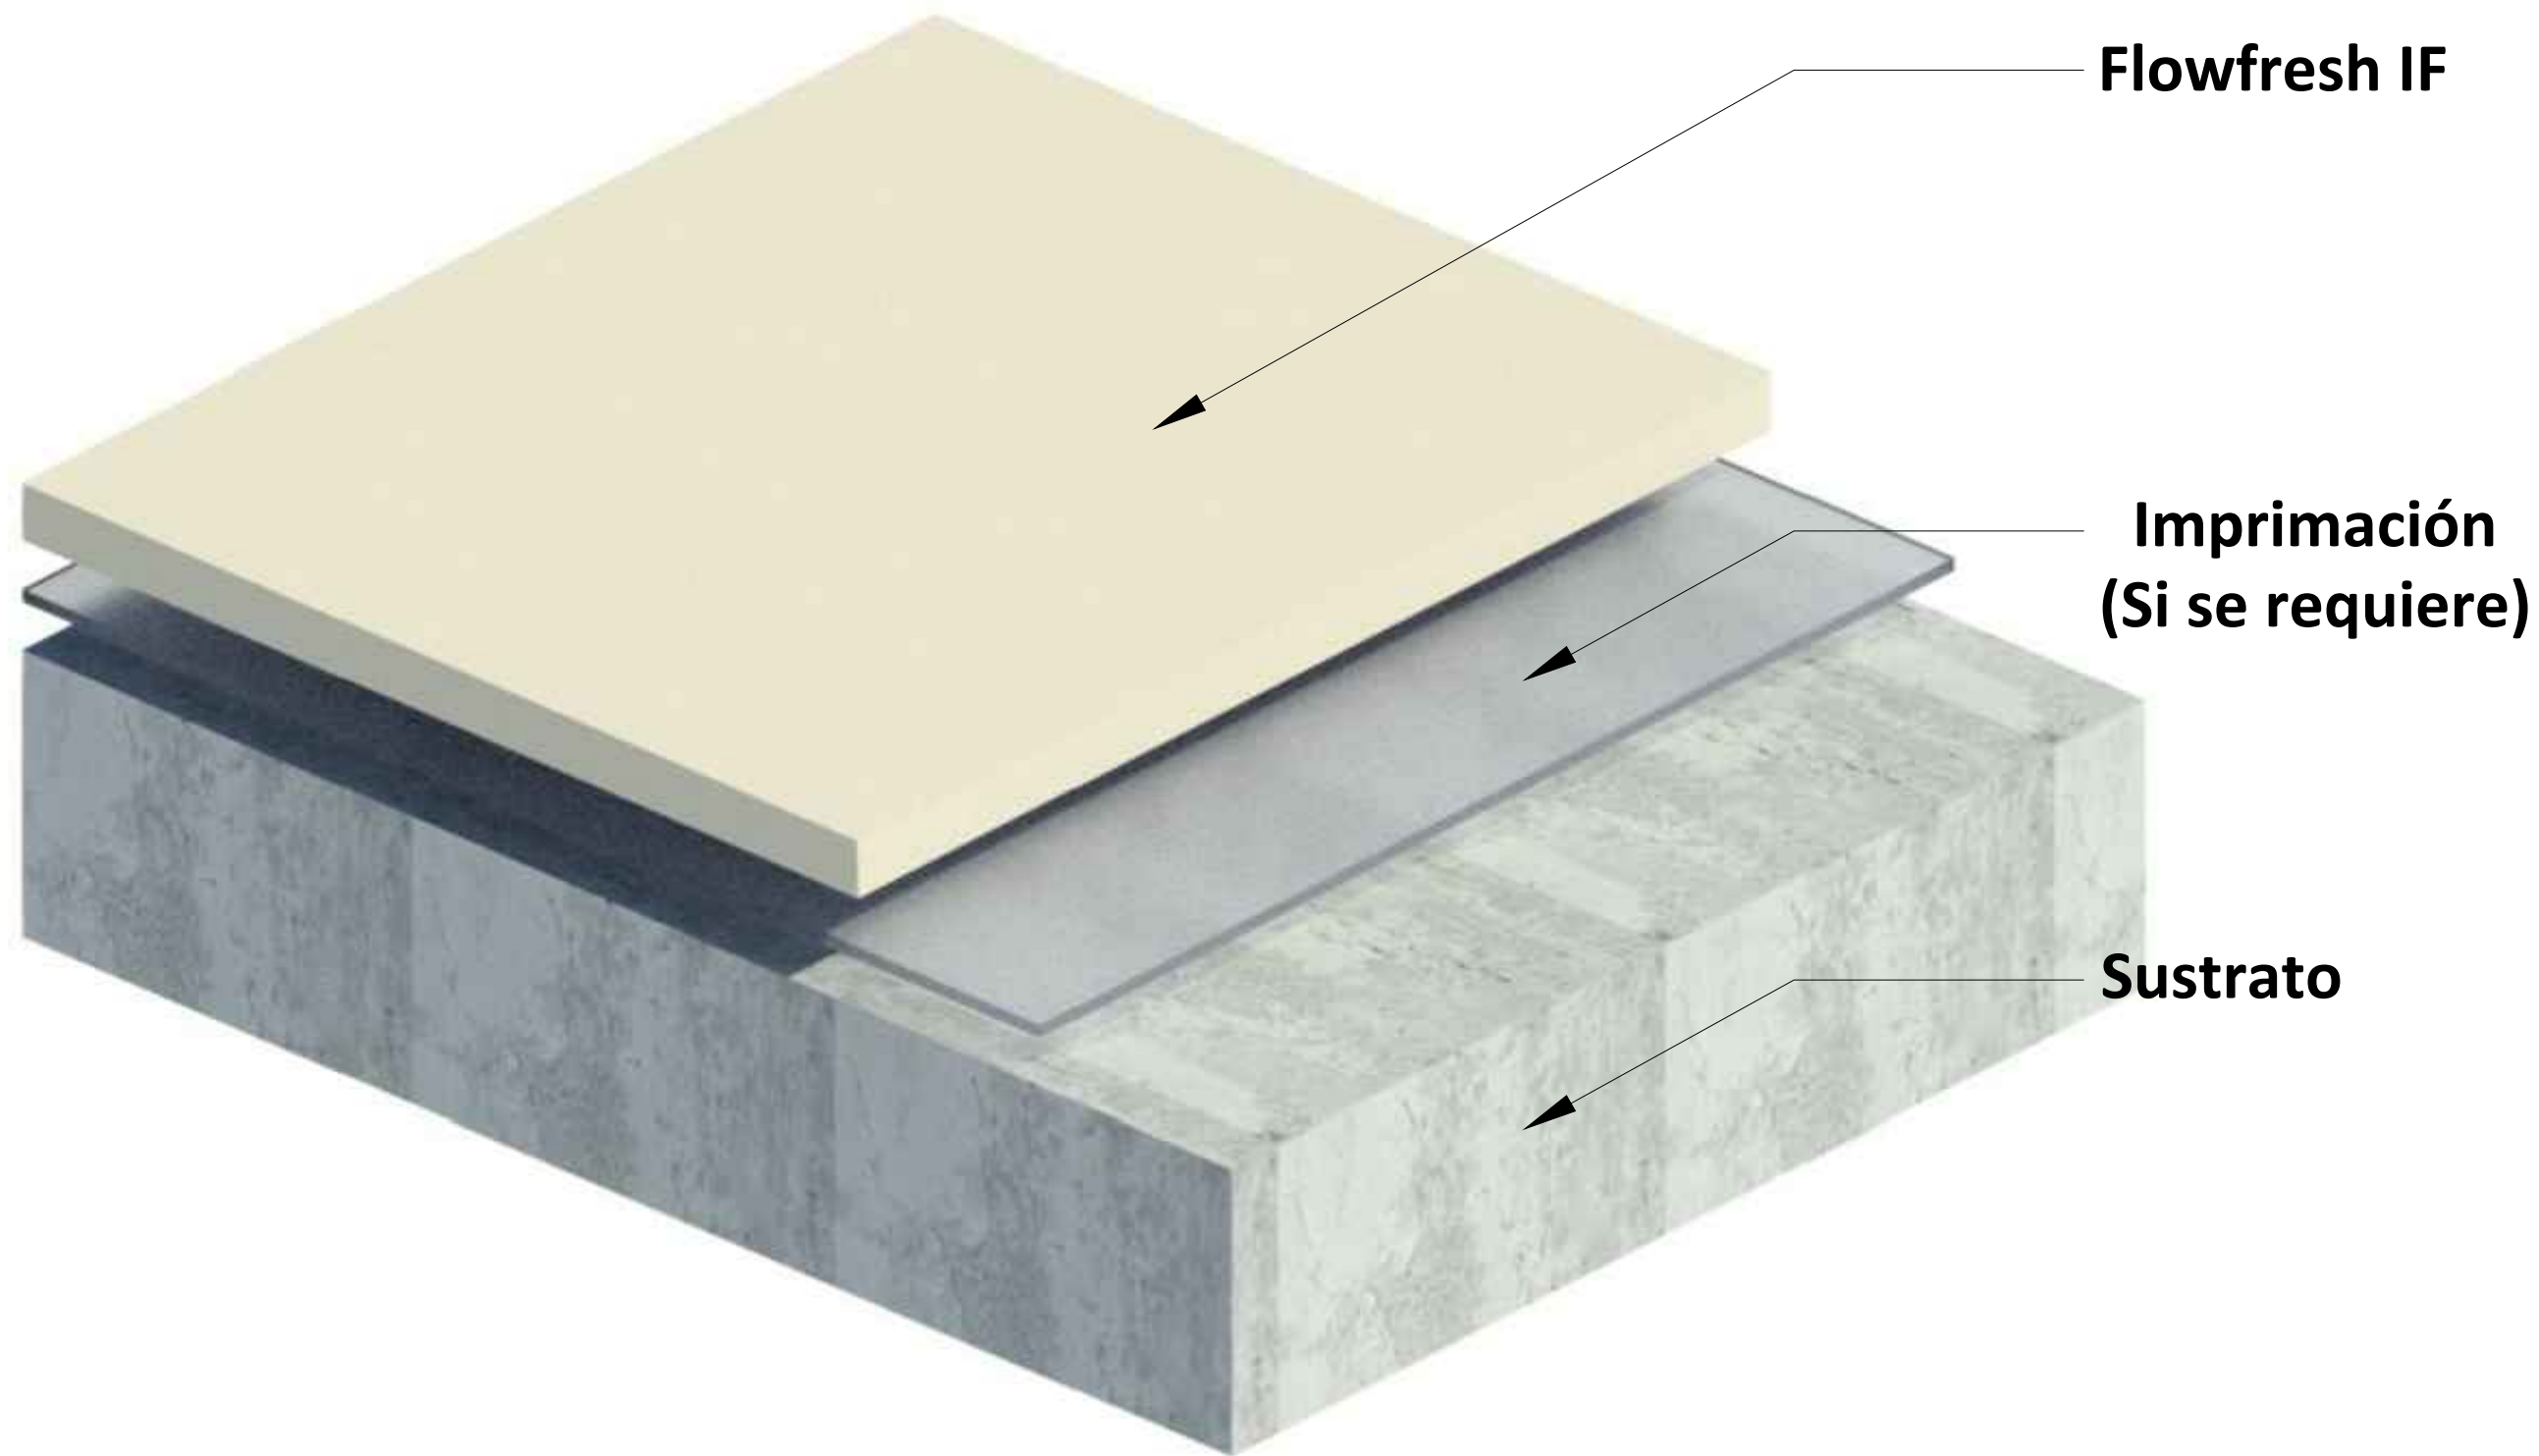




Detalle D1	Contiene PISO INDUSTRIAL	Sistema FLOWFRESH	Línea PISOS INDUSTRIALES	Fecha 29/11/19	Versión V_01
Convenios CONCRETO EUCOPLUS 500 POLIETILENO PANEL 6" MANTO FRIO EUCOCRETE 100 MORTERO URETANO FLOWFRESH					Escala 1:20

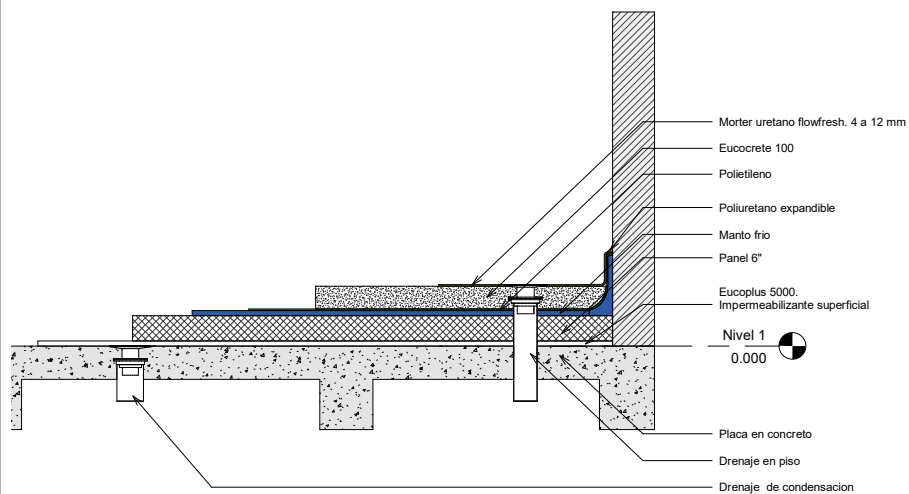


2 Sección 1
1 : 20

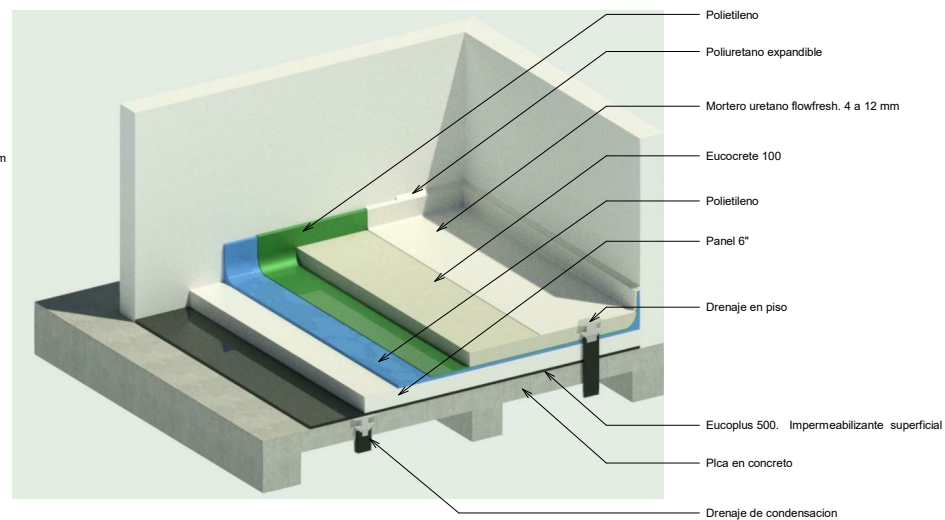


1 Vista 3D
1 : 1



Detalle D1	Contiene DETALLE REJILLA ACO, PISO FLOWFRESH / MONOPUR	Sistema SISTEMA FLOWFRESH / MONOPUR	Línea PISOS INDUSTRIALES	Fecha 05/12/19	Versión V_01
Conveniones CONCRETO PRIMER FLOWFRESH / MONOPUR SELLASIL VULKEM 45 SSL					Escala 1:5

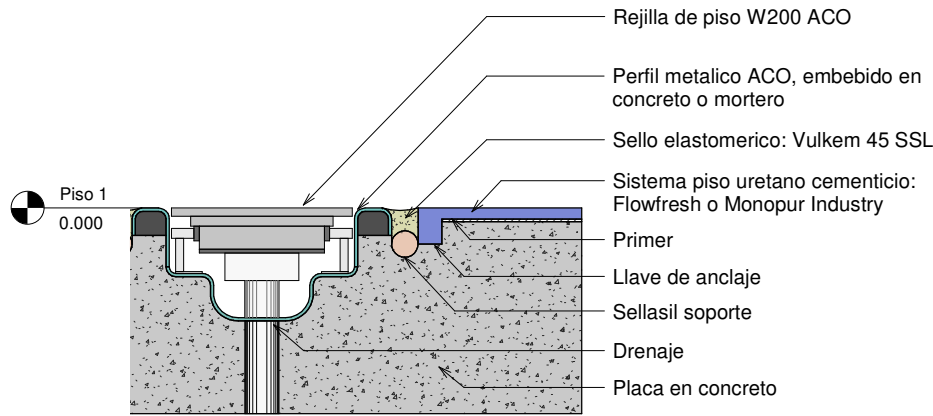

1 Corte 1
1 : 5

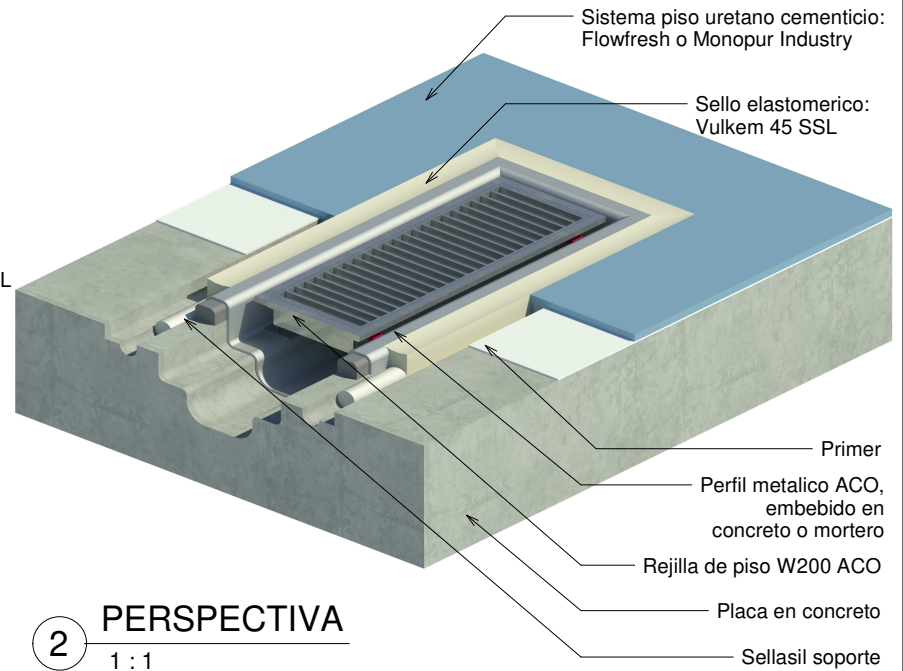

2 PERSPECTIVA
1 : 1



EUCLID GROUP
TOXEMENT

Detalle D1/Pisos_Ind	Contiene TRATAMIENTO DE JUNTAS DE EXPANSIÓN Y CONTRACCIÓN	Sistema FLOWCRETE	Línea PISOS INDUSTRIALES	Fecha 28/05/15	Versión V_01
Convenciones					Escala Sin escala



Flowfresh




Sello en Vulkem 45SSL



Sellasil Soporte




Estructura en concreto

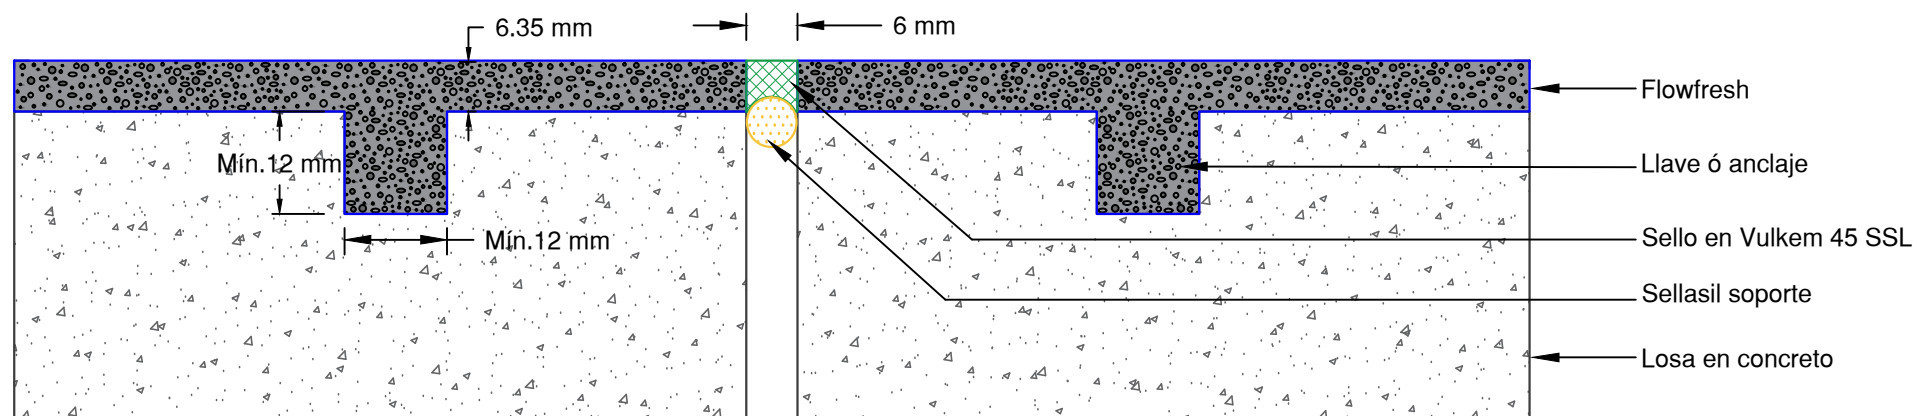



EUCLID GROUP
TOXEMENT


Detalle D3/Pisos_Ind	Contiene TRATAMIENTO DE MEDIAS CAÑAS PREFABRICADAS	Sistema FLOWCRETE	Línea PISOS INDUSTRIALES	Fecha 28/05/15	Versión V_01
Convenciones  Flowfresh  Flowfresh CM  Media caña prefabricada en concreto  Estructura en concreto					Escala Sin escala

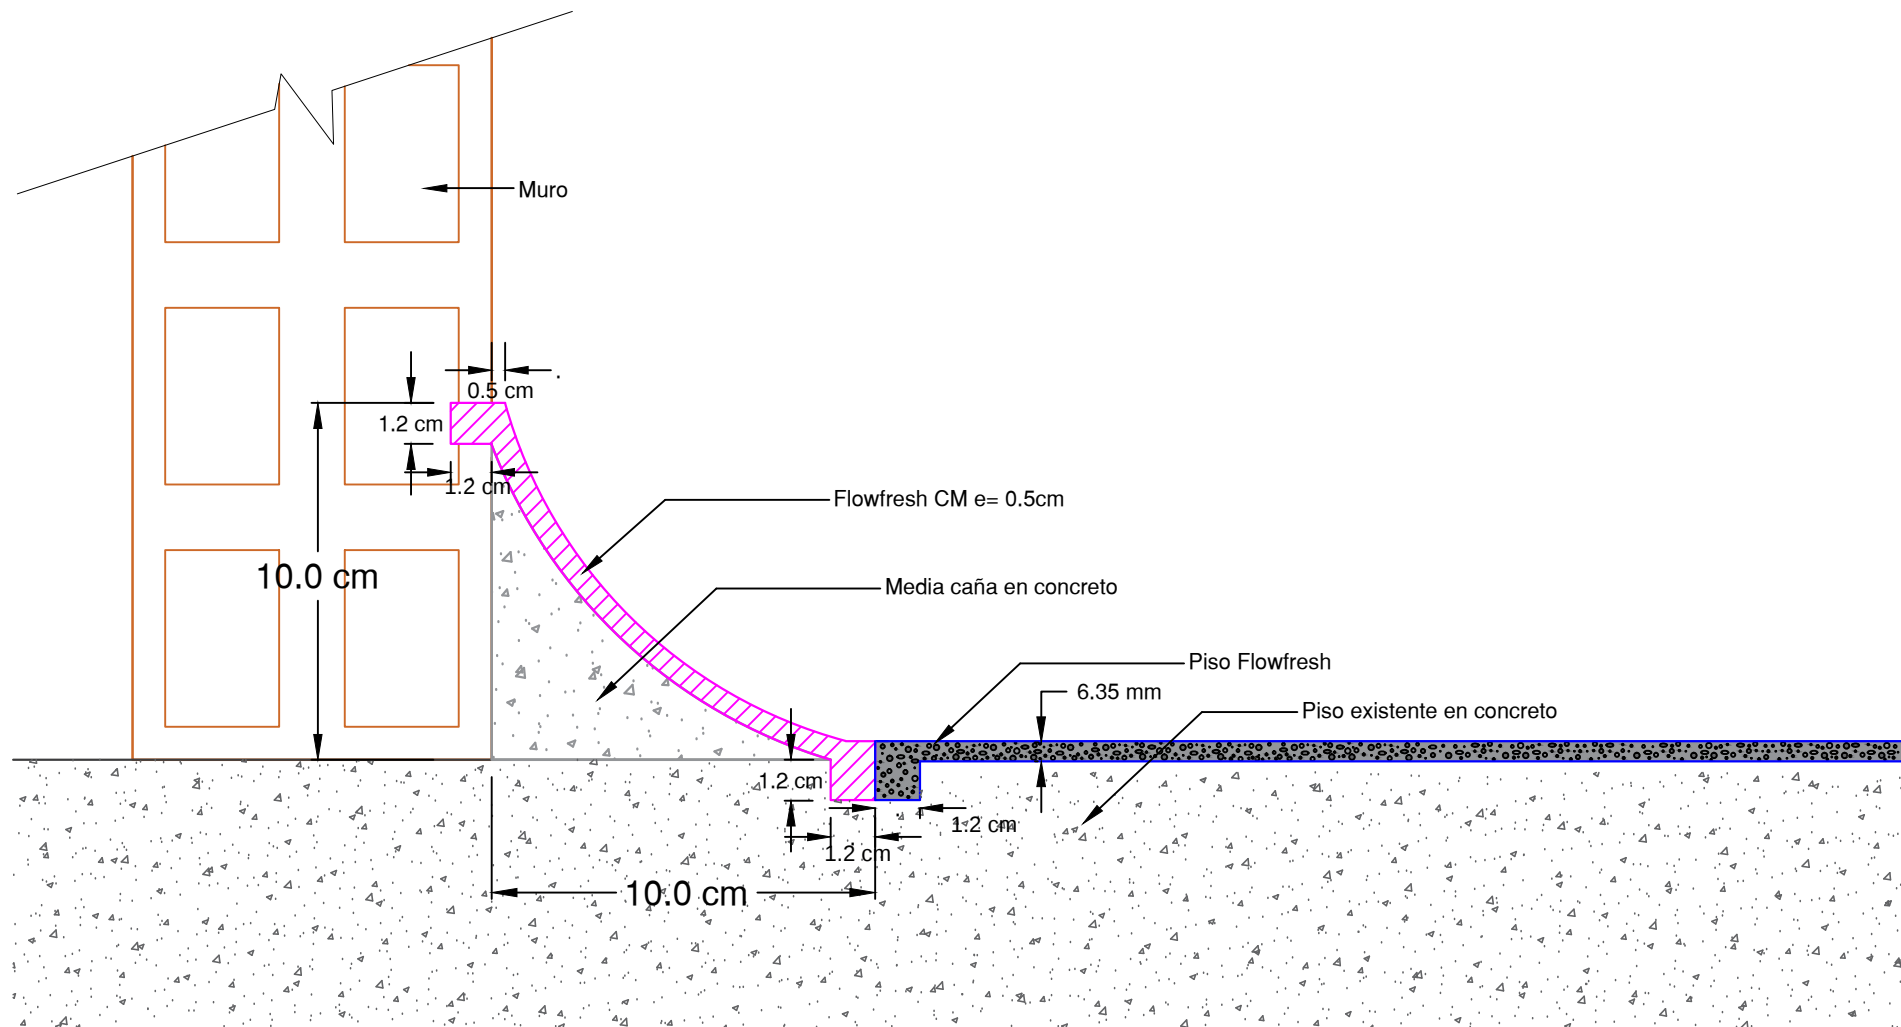



EUCLID GROUP
TOXEMENT

Detalle D4/Pisos_Ind	Contiene TRATAMIENTO DE MEDIAS CAÑAS EN FLOWFRESH CM	Sistema FLOWCRETE	Línea PISOS INDUSTRIALES	Fecha 28/05/15	Versión V_01
Convenções  Flowfresh  Flowfresh CM  Estructura en concreto					Escala Sin escala

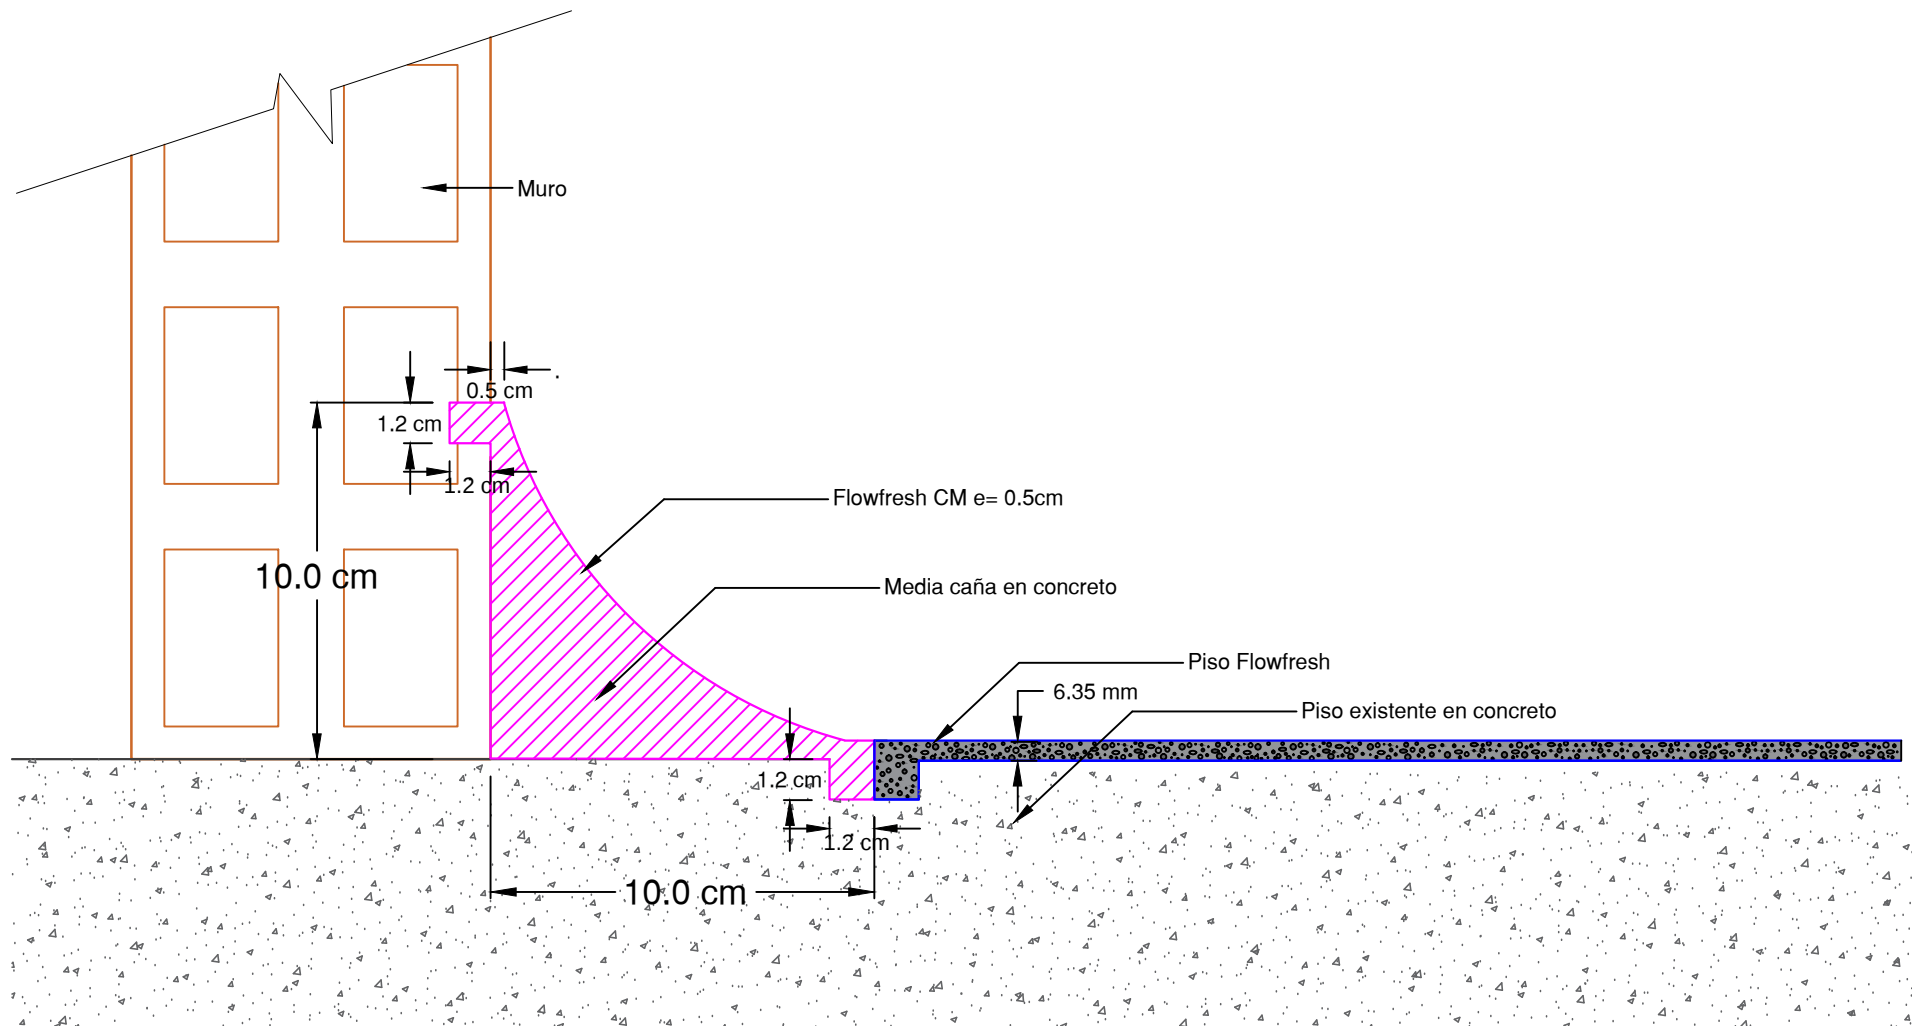



EUCLID GROUP
TOXEMENT

Detalle D8/Pisos_Ind	Contiene TRATAMIENTO DE MURETES	Sistema FLOWCRETE	Línea PISOS INDUSTRIALES	Fecha 11/06/15	Versión V_01
Convenciones					Escala Sin escala



Flowfresh




Flowfresh CM



Media caña prefabricada en concreto



Estructura en concreto

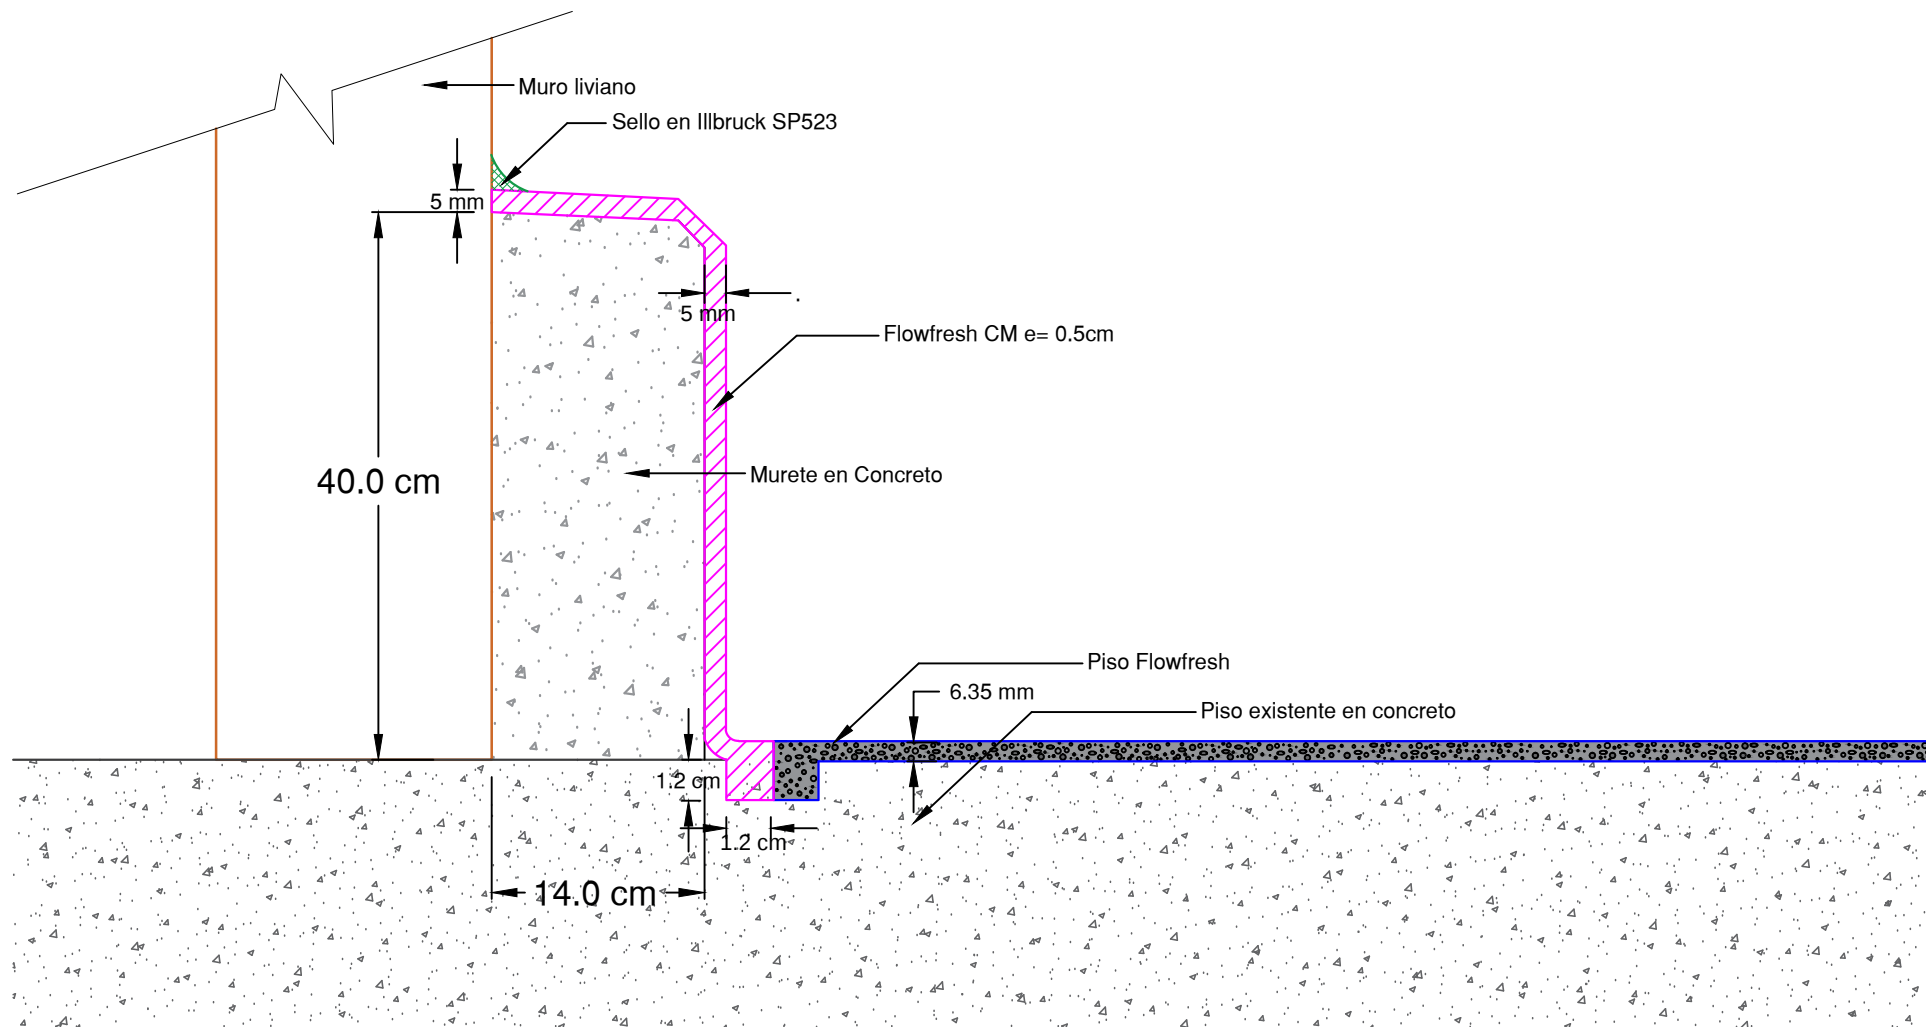




EUCLID GROUP
TOXEMENT

Detalle D5/Pisos_Ind	Contiene TRATAMIENTO DE MEDIAS CAÑAS	Sistema FLOWCRETE	Línea PISOS INDUSTRIALES	Fecha 28/05/15	Versión V_01
Con convenciones Flowfresh Flowfresh CM Vulkem 45 SSL Estructura en concreto					Escala Sin escala

Nota: En muros en concreto o recubiertos con mortero, sellar con Vulkem 116. En el caso de muros livianos en PVC ó metal, sellar con Illbruck SP523.

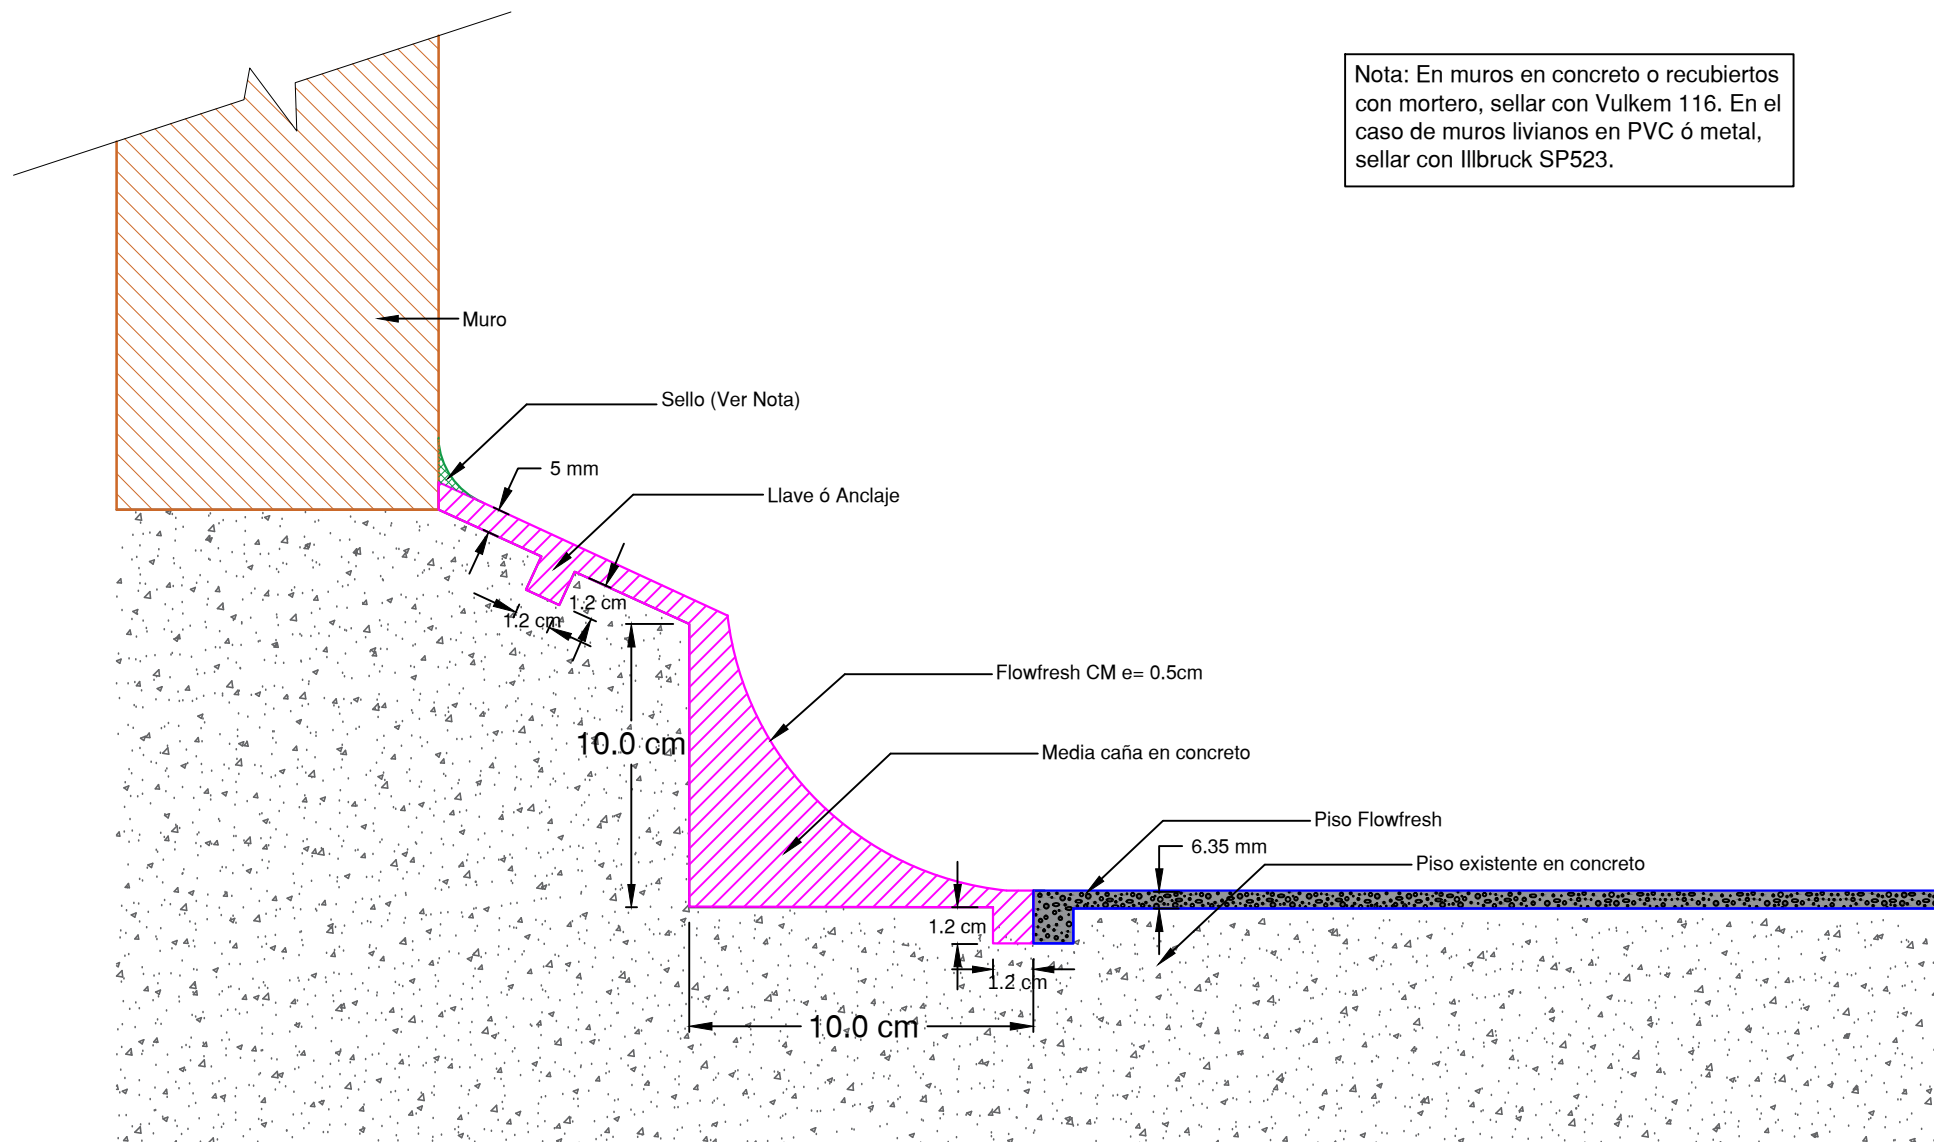



EUCLID GROUP
TOXEMENT

Detalle D6/Pisos_Ind	Contiene TERMINACIONES TÍPICAS EN CANALETAS	Sistema FLOWCRETE	Línea PISOS INDUSTRIALES	Fecha 28/05/15	Versión V_01
Convenciones  Flowfresh  Canaleta  Estructura en concreto					Escala Sin escala






EUCLID GROUP
TOXEMENT

Detalle D7/Pisos_Ind	Contiene TERMINACIONES TÍPICAS EN CANALETAS	Sistema FLOWCRETE	Línea PISOS INDUSTRIALES	Fecha 28/05/15	Versión V_01
Convenciones  Flowfresh  Canaleta  Vulkem 45 SSL  Estructura en concreto					Escala Sin escala

Nota: Si el soporte (A) de la canaleta es en concreto, el sello recomendado es Vulkem 45SSL, si el soporte es metálico, en plástico ó PVC, el sello recomendado es Illbruck SP523.

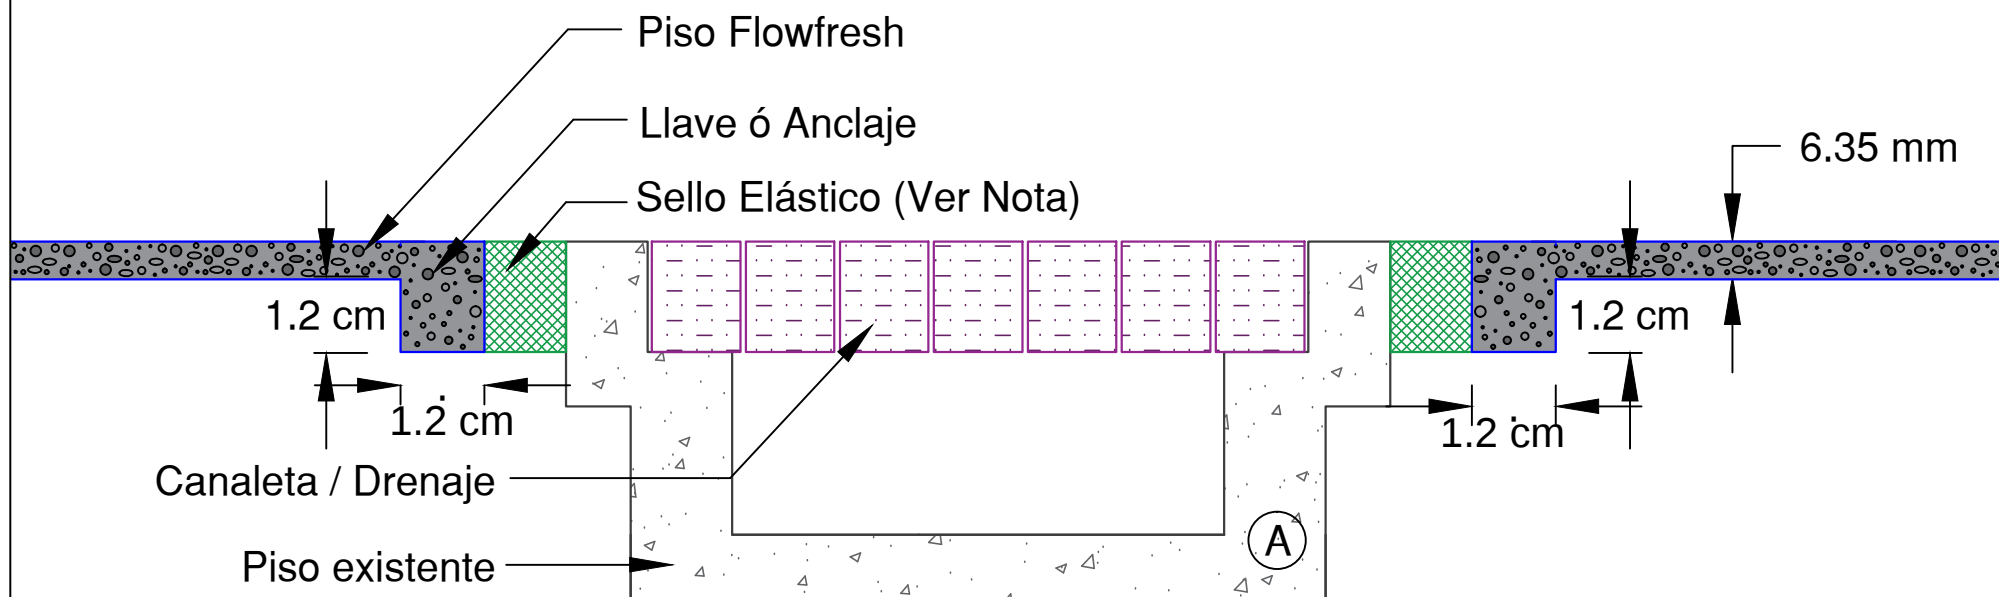



EUCLID GROUP
TOXEMENT

Detalle D2/Pisos_Ind	Contiene TRATAMIENTO DE REMATES	Sistema FLOWCRETE	Línea PISOS INDUSTRIALES	Fecha 28/05/15	Versión V_01
Convenciones  Flowfresh  Estructura en concreto					Escala Sin escala

